




LAYOUT - PAVIMENTO INFERIOR
ESC: 1/75

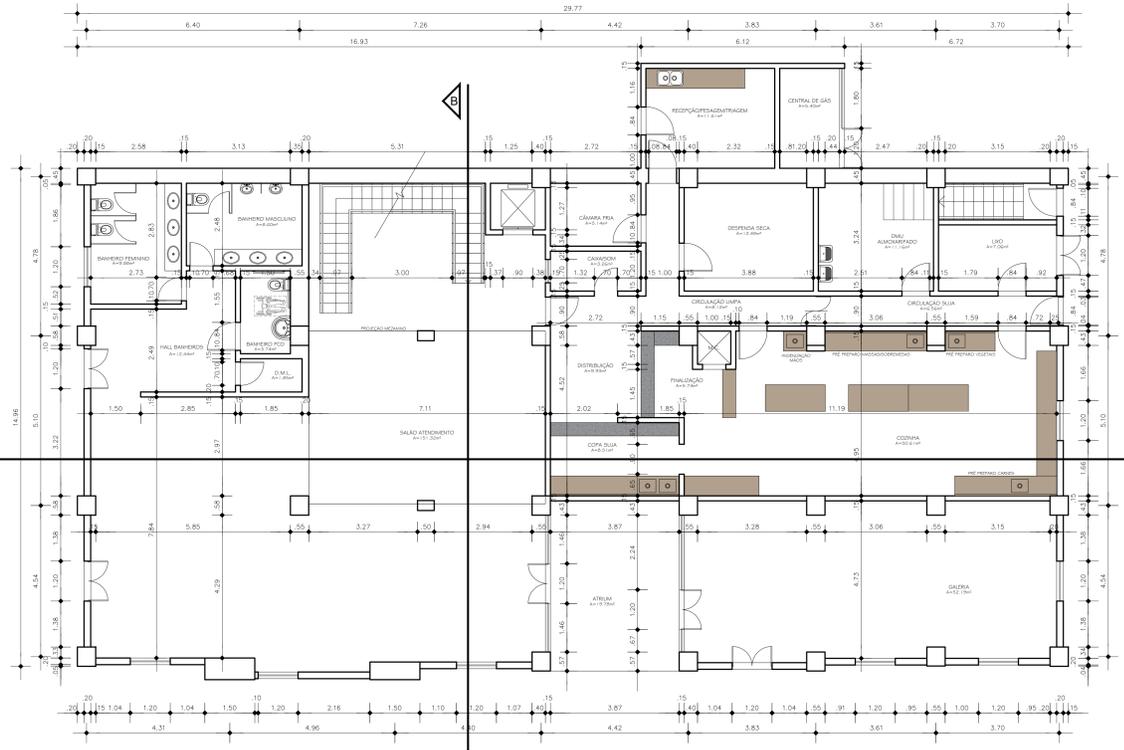

PLANTA BAIXA - PAVIMENTO INFERIOR
ESC: 1/75

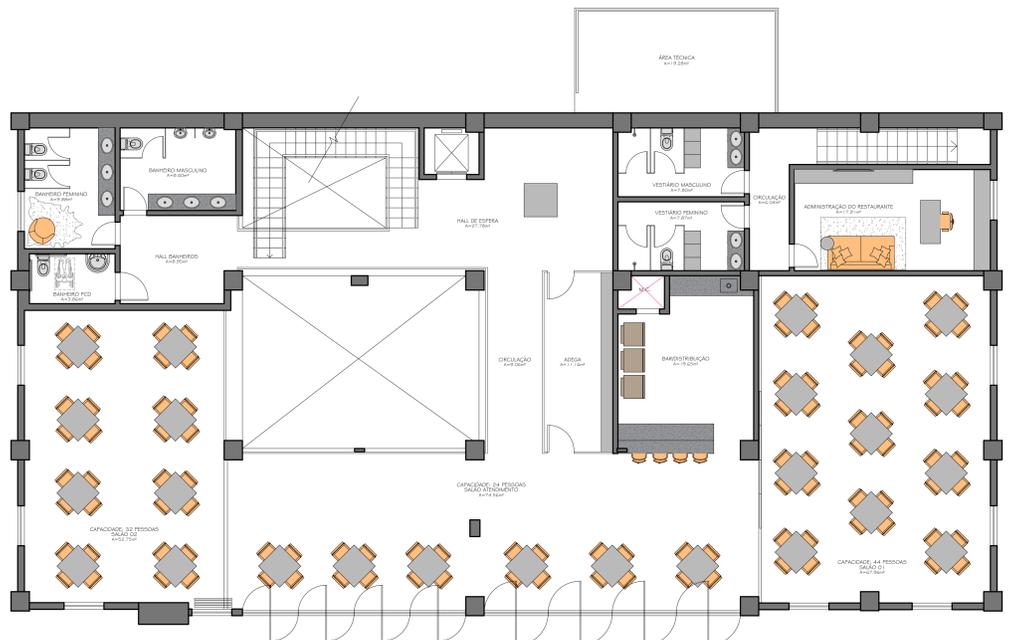

LAYOUT - PAVIMENTO SUPERIOR
ESC: 1/75

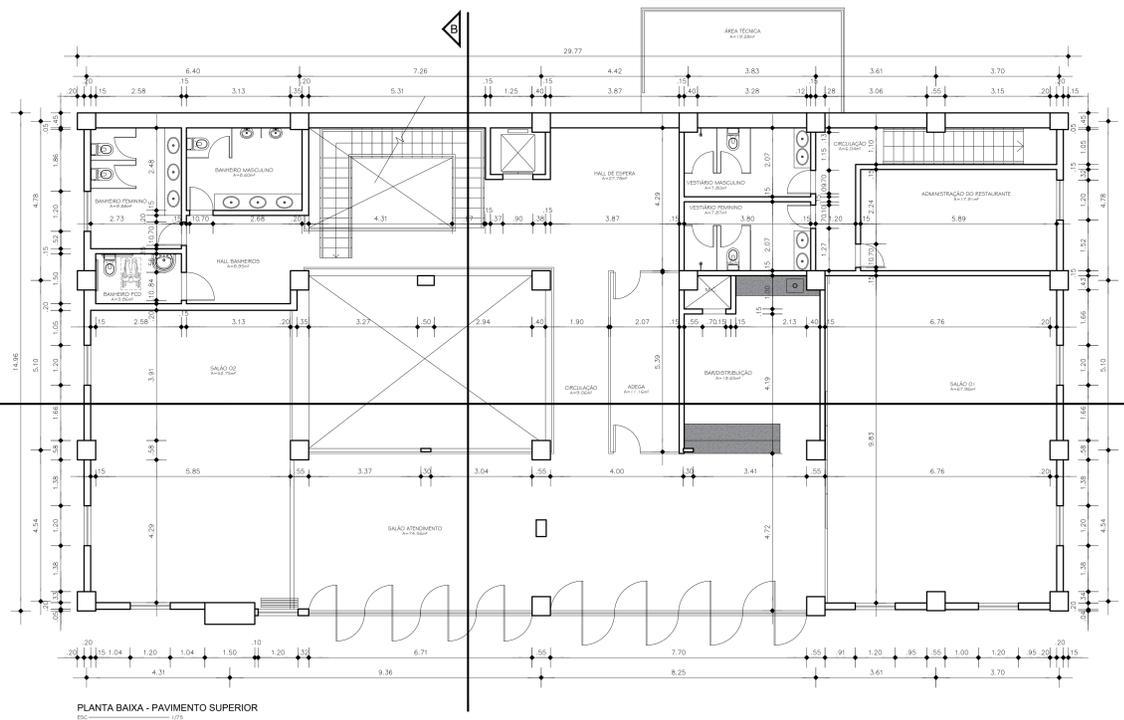

PLANTA BAIXA - PAVIMENTO SUPERIOR
ESC: 1/75

LEGENDA: MOBILIÁRIO
 MOBILIÁRIO EM INOX A SER FORNECIDO PELO PERMISSÁRIO

PREFEITURA MUNICIPAL DE ANANINDEUA SECRETARIA DE SANEAMENTO E INFRA-ESTRUTURA		PROJETOS PARQUE CUI ABRAIL, VILA MAGGIORI Avenida Eduardo Sanches, 320 - Bairro Maggiori
DATA: 08/07/2023 ESCALA: 1:100 RESP. TÉCNICO: [Signature]	CONTEÚDO: RESTAURANTE - LAYOUT E PLANTAS BAIXAS	