


RUA UNIÃO

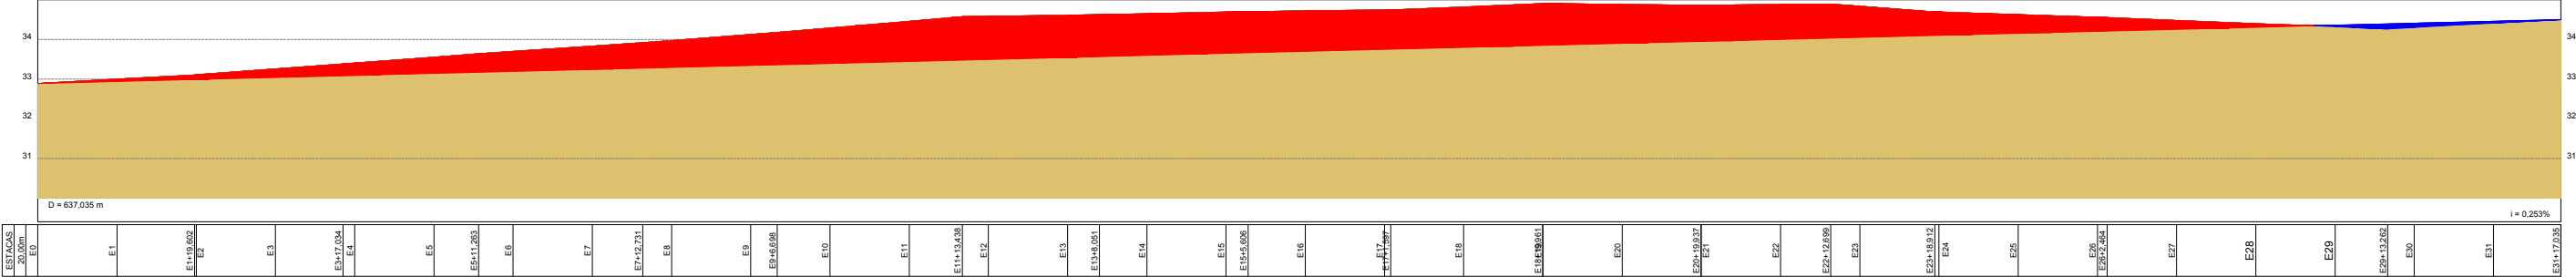

LEGENDA

- Área de corte: 383,685 m²
- Área de aterro: 3,828 m²

PREFEITURA MUNICIPAL DE ANANINDEUA
SECRETARIA MUNICIPAL DE SANEAMENTO E INFRAESTRUTURA
DEPARTAMENTO DE OBRAS



Título: PERFIL LONGITUDINAL-RUA UNIÃO		Folha: 06/06	
Obra: OBRA DE DRENAGEM SUPERFICIAL E DRENAGEM PROFUNDA NA RUA JARDIM DOS ESPORTES RUA UNIÃO, NO BAIRRO ICUÍ-GUAJARÁ			
Jurisdicção:	PREFEITURA MUNICIPAL DE ANANINDEUA	Desenho:	
Município:	ANANINDEUA	Bairro:	ICUÍ GUAJARÁ
		Comarca:	ANANINDEUA
Área Demarcada:	-	Perímetro:	-
		Escala:	S/ESCALA
		Data:	03/2022