


**PLANTA DE LOCAÇÃO**  
 ESC. 1:200  
 ÁREA 663.30 m<sup>2</sup>

TERCEIROS 01

TERCEIROS 02

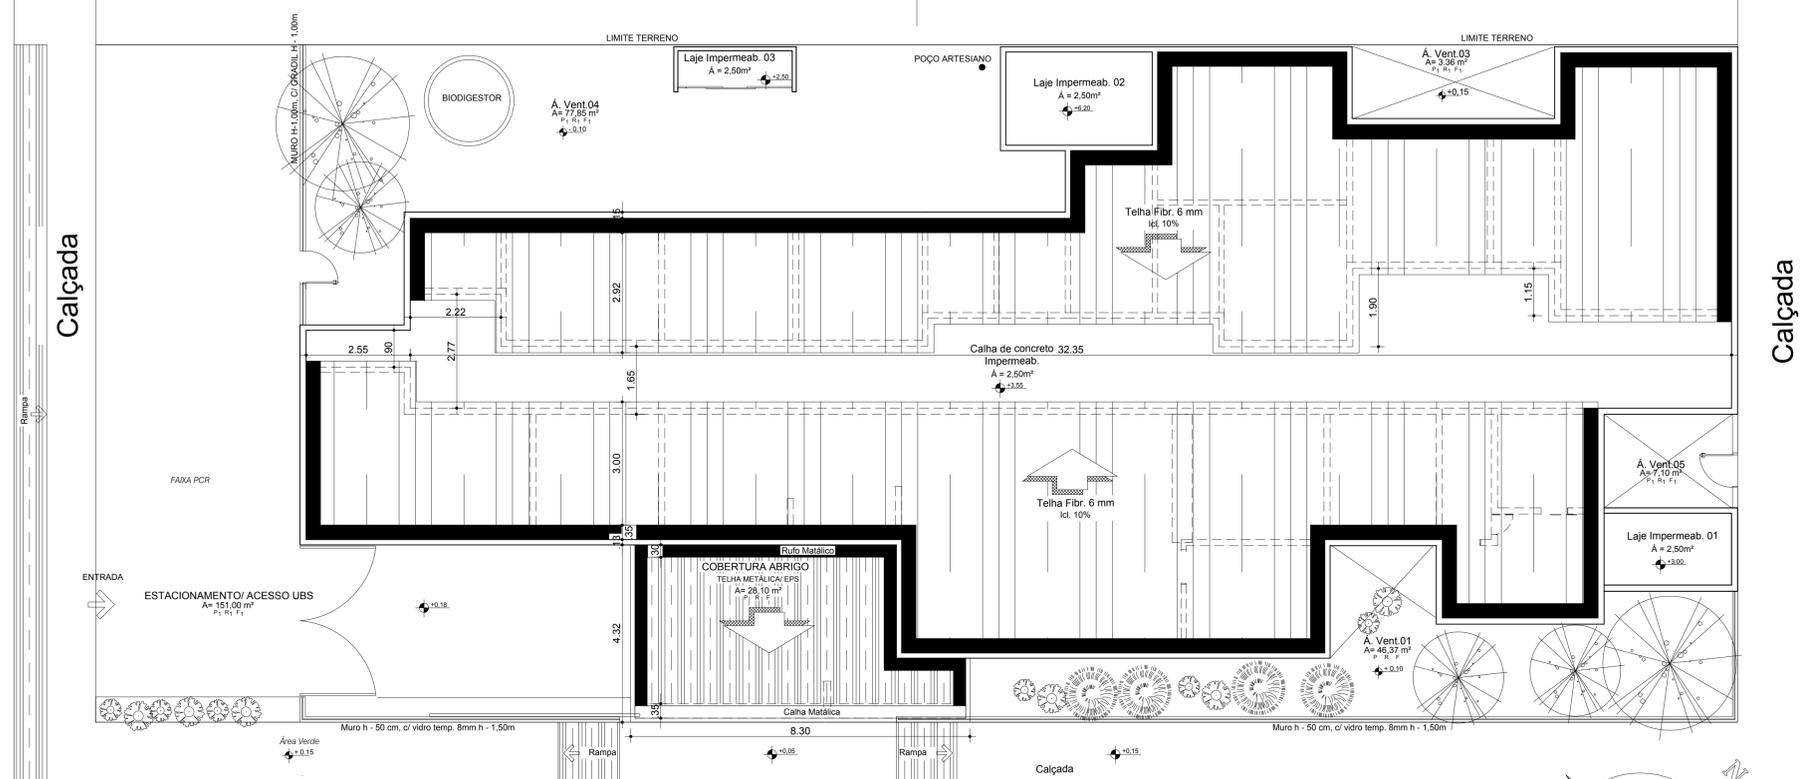

**PLANTA DE COBERTURA CONSTRUÇÃO UBS MURURÉ**  
 ÁREA 377,05 m<sup>2</sup>  
 ESC. 1:75

- LEGENDA:**
- P1 — porta 60 x 210;
  - P2 — porta 70 x 210;
  - P3 — porta 80 x 210;
  - P4 — porta 90 x 210;
  - P5 — portão 100 x 210;
  - P6 — portão 120 x 210;

PROJETO ARQUITETÔNICO:  
 ARQ. Joquebede Lameira  
 CAU 434351-0

EXECUÇÃO:  
 RESP. TÉCNICO:  
 CONSTRUÇÃO:  
 PROPRIETÁRIO:

**ANANINDEUA** Óbra: SECRETARIA MUNICIPAL DE SAÚDE  
**É TRABALHO** End.: R. Mururê Quadra 6, 114 - Içuí-Gujará, Ananindeua - PA, CEP: 67125-700

Equipe Técnica: Área Construída: 377,05 m<sup>2</sup> Data: setembro/2022  
Coord. Projetos e Fiscalização de Obra: Área Terreno: 663,30 m<sup>2</sup> Escala: 1:75  
CAD: Joquebede Lameira Atualização: Secretária:

Conteúdo:  
 PLANTA DE COBERTURA

