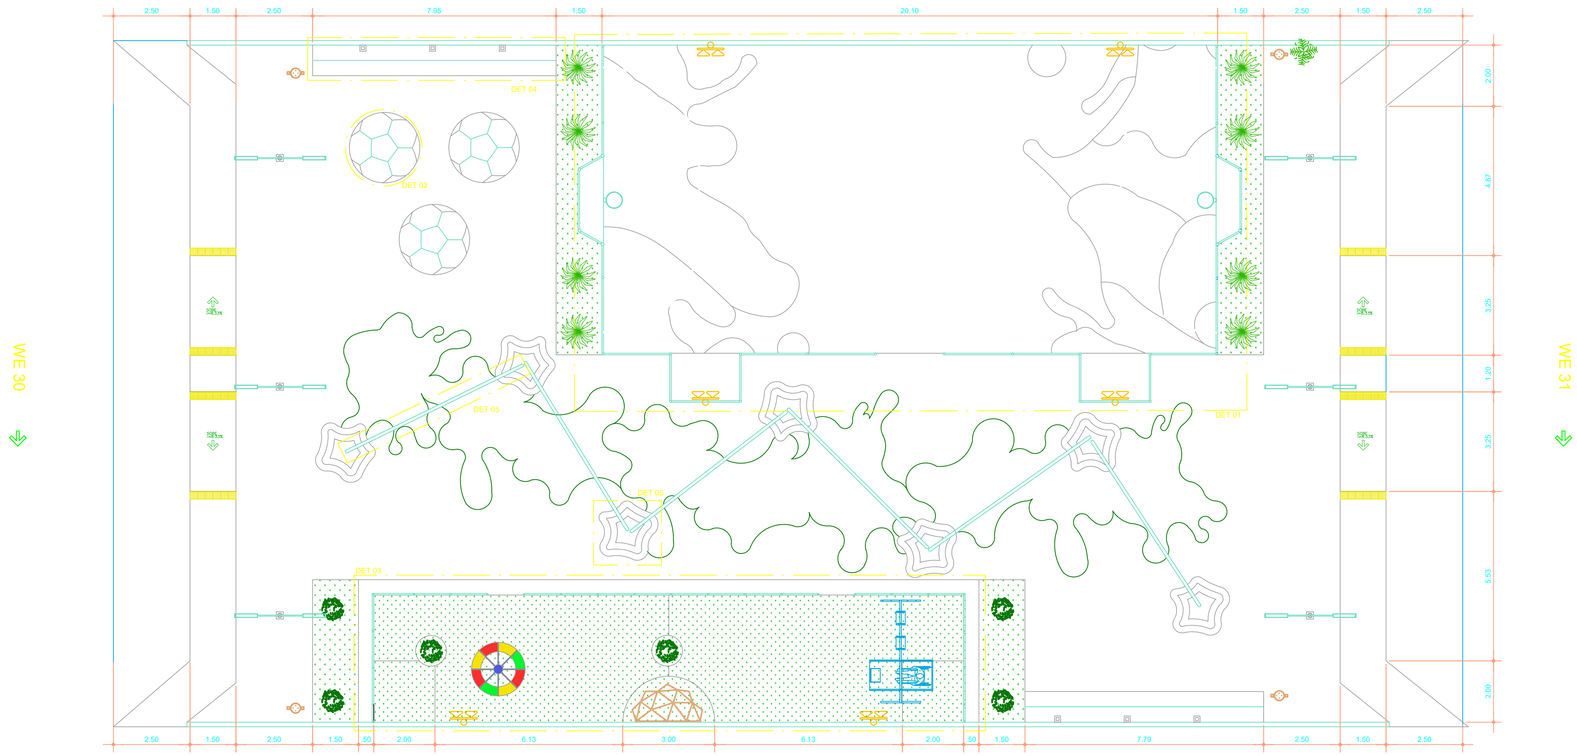

PLANTA BAIXA

ESC. 1:100

LEGENDA:

MOBILIÁRIOS/EQUIPAMENTOS/VEGETAÇÃO NOVOS			MOBILIÁRIOS/EQUIPAMENTOS/VEGETAÇÃO NOVOS		MOBILIÁRIOS/EQUIPAMENTOS/VEGETAÇÃO NOVOS		
SÍMBOLO	DESCRIÇÃO	QUANT. (UN)	DESCRIÇÃO		DESCRIÇÃO		
	BANCO EM CONCRETO	07	GIRA GIRA	01			
	LIXEIRA METÁLICA	06	PLAY TREPA TREPA	01			
	ARCO METALICO COM ILUMINALÇÃO	06	REFLETOR DE ILUMINAÇÃO	06			
	MORRO	03	POSTE DE ILUMINAÇÃO	06		IXORA	08
	ARQUIBANCADA	02	LIXEIRA	04		GRAMA	A=44,10m²
	BALANÇO PCD	01	ARANDELA DE ILUMINAÇÃO	06		PISO CIMENTADO	A=520,12m²
				01		GRAMA SINTETICA	A=80,00m²

PREFEITURA MUNICIPAL DE ANANINDEUA
SECRETARIA DE SANEAMENTO E INFRA-ESTRUTURA

OBRA
REFORMA PRAÇA DA FORMIGA
ENTRE A WE 30 E 31, BAIRRO CIADADE NOVA V – ANANINDEUA/PA

DATA: FEV/2023
ESC.: 1:100
RESP. TÉCNICO: XXXXXXXX

CONTEÚDO: PLANTA BAIXA

03-05

Travessa WE 17, s/n – Conj. Cidade Nova IV, em frente ao Supermercado Formosa
Coqueiro-Ananindeua-Pará – Fone: (91) 3264-2050