




Corte_C-01
Esc.: 1:75

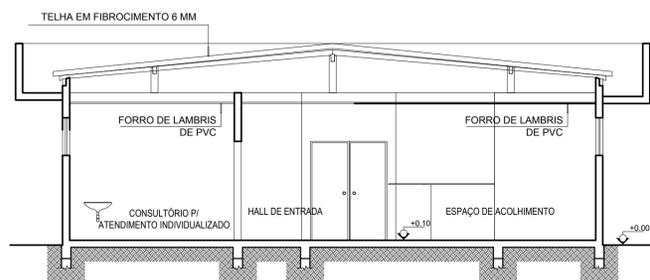

Corte_C-02
Esc.: 1:75

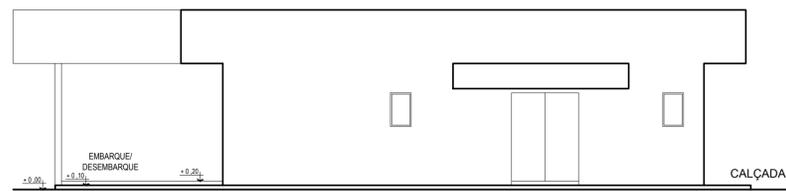


Elevação frontal
Esc.: 1:75

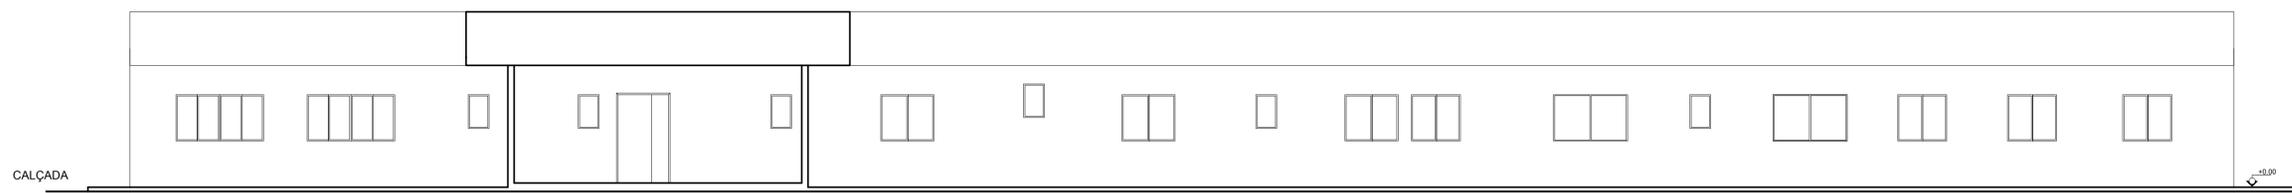

Elevação_lateral
Esc.: 1:75

LEGENDA:

- | | | | | | |
|------------------------|--------------------------|-----------------------------------|-----------------------------------|-----------------------------------|---------------------|
| | paredes à demolir | | paredes existentes | | paredes à construir |
| (P1) — porta 60 x 210; | (P5) — portão 100 x 210; | (J1) — esquadrias 100 x 100/ 160; | (J5) — esquadrias 160 x 100/ 160; | (J9) — esquadrias 180 x 100/ 160; | |
| (P2) — porta 70 x 210; | (P6) — portão 120 x 210; | (J2) — esquadrias 125 x 100/ 160; | (J6) — esquadrias 200 x 100/ 160; | | |
| (P3) — porta 80 x 210; | | (J3) — esquadrias 140 x 100/ 160; | (J7) — esquadrias 230 x 100/ 160; | | |
| (P4) — porta 90 x 210; | | (J4) — esquadrias 150 x 100/ 160; | (J8) — esquadrias 260 x 100/ 160; | | |

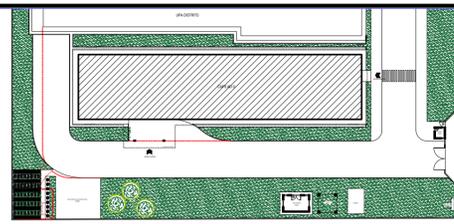

PROJETO ARQUITETÔNICO:

EXECUÇÃO: _____
RESP. TÉCNICO: _____
CONSTRUÇÃO: _____
PROPRIETÁRIO: _____

ANANINDEUA
É TRABALHO

SECRETARIA MUNICIPAL DE SAÚDE
COORDENAÇÃO DE PROJETOS E FISCALIZAÇÃO DE OBRAS - CPFO

Obra: REFORMA CAPS AD III
End.: Primeira Rua Rural s/n, Distrito Industrial



Projeto:	Área Construída: Data:	Conteúdo:
Arqº Fernando Oliveira CAU A33198-8	596.42 m² JUL/2021	CORTE 01, CORTE 02, ELEVÇÃO FRONTAL, ELEVÇÃO LATERAL, SITUAÇÃO
Atualização:	Área Terreno:	Escala:
JAN/2023	INDICADA	INDICADA
		Secretária: _____

ARQUITETURA
04
04