



SN 24

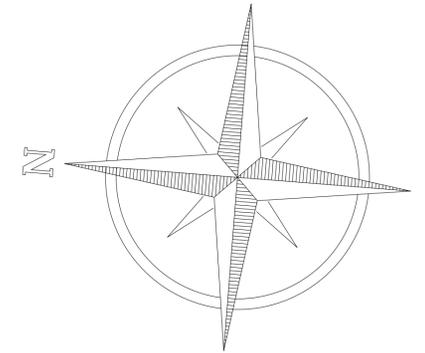

Passarela

44,60

Tv. WE 66

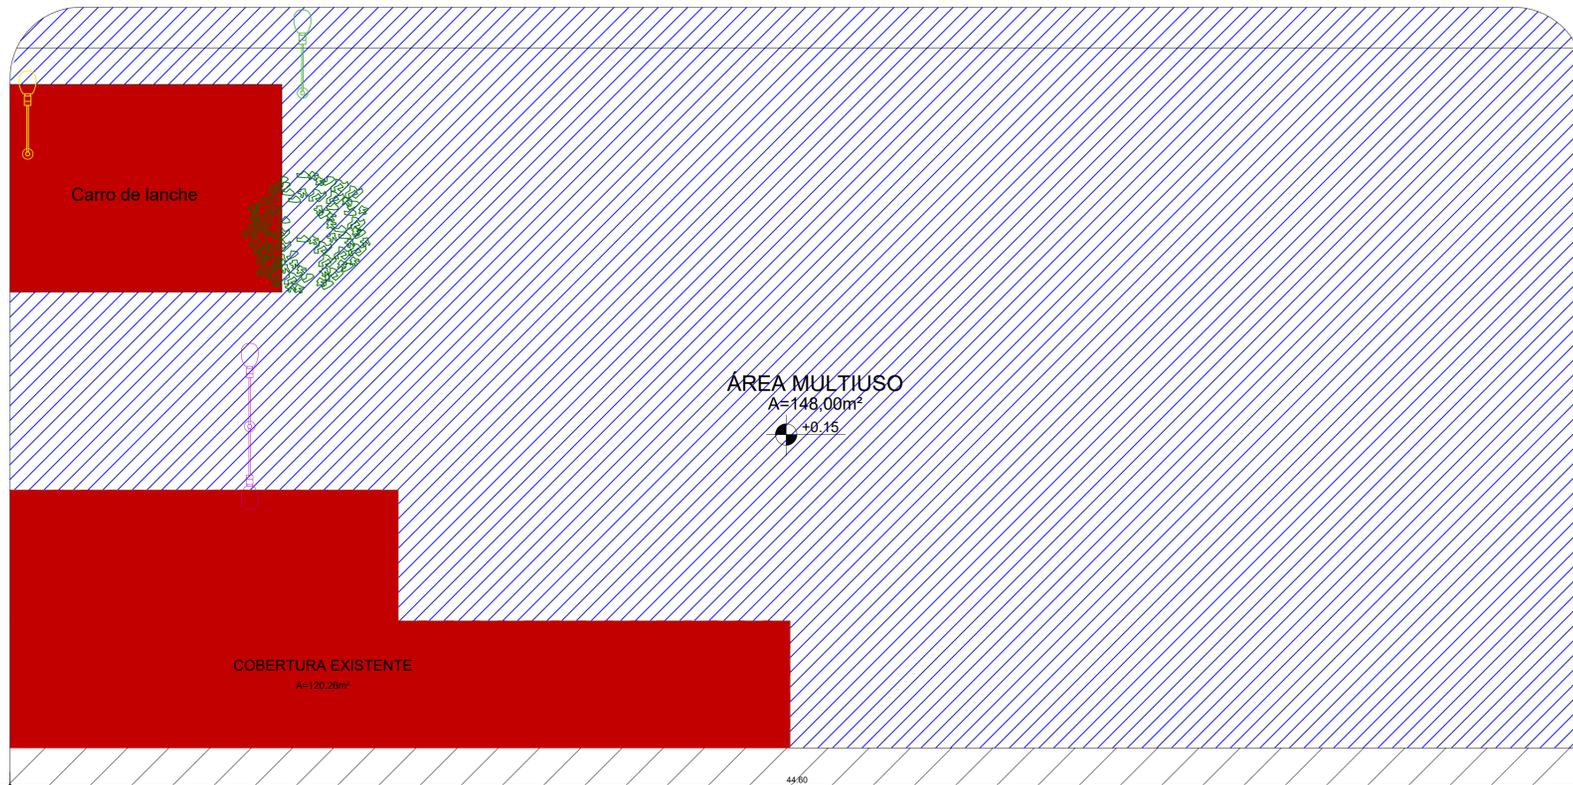

Tv. WE 67

19,80

ÁREA MULTIUSO

A=148,00m²

+0,15

Carro de lanche

COBERTURA EXISTENTE

A=120,26m²

44,60

SN 23

PLANTA CONVENCIONADA
ESC. 1:100

LEGENDA

VEGETAÇÃO EXISTENTE (PEQUENO PORTE)

- ÁREA VERDE A PERMANECER
- A CONSTRUIR
- A DEMOLIR

EQUIPAMENTOS PÚBLICOS

QUANTIDADE (UN.)

	POSTE EXISTENTE EM CONCRETO A SER REMANEJADO	01
	NOVA POSIÇÃO DO POSTE EXISTENTE EM CONCRETO A SER REMANEJADO	01
	POSTES EM CONCRETO DE 5M COM LUMINÁRIA DE DUAS PÉTALAS E LÂMPADA DE VAPOR METÁLICO DE 500W A SEREM IMPLANTADOS	01
	BOCAS DE LOBO EXISTENTES	01

OBSERVAÇÕES

- O *Ficus* existente deve ser removido



PREFEITURA MUNICIPAL DE ANANINDEUA
SECRETARIA DE SANEAMENTO E INFRA-ESTRUTURA

CONSTRUÇÃO DE PRAÇA COM QUADRA
REFORMA
ENTRE SN 23 E SN 24, ENTRE WE 66 E 67

DATA:

SETEMBRO 2022

CONTEÚDO:

PLANTA CONVENCIONADA

ESC.:

EM PRANCHA

RESP. TÉCNICO:

DEP. PROJETOS

02-07

Travessa WE 12, s/nº - Cuiá, Cidade Nova IV
Praça do Saneamento, Fátima
Ananindeua/PA - CEP: 67030-000