



EMEF UNIÃO E FRATERNIDADE \_PLANTA BAIXA PAV. SUPERIOR- ESC 1/50

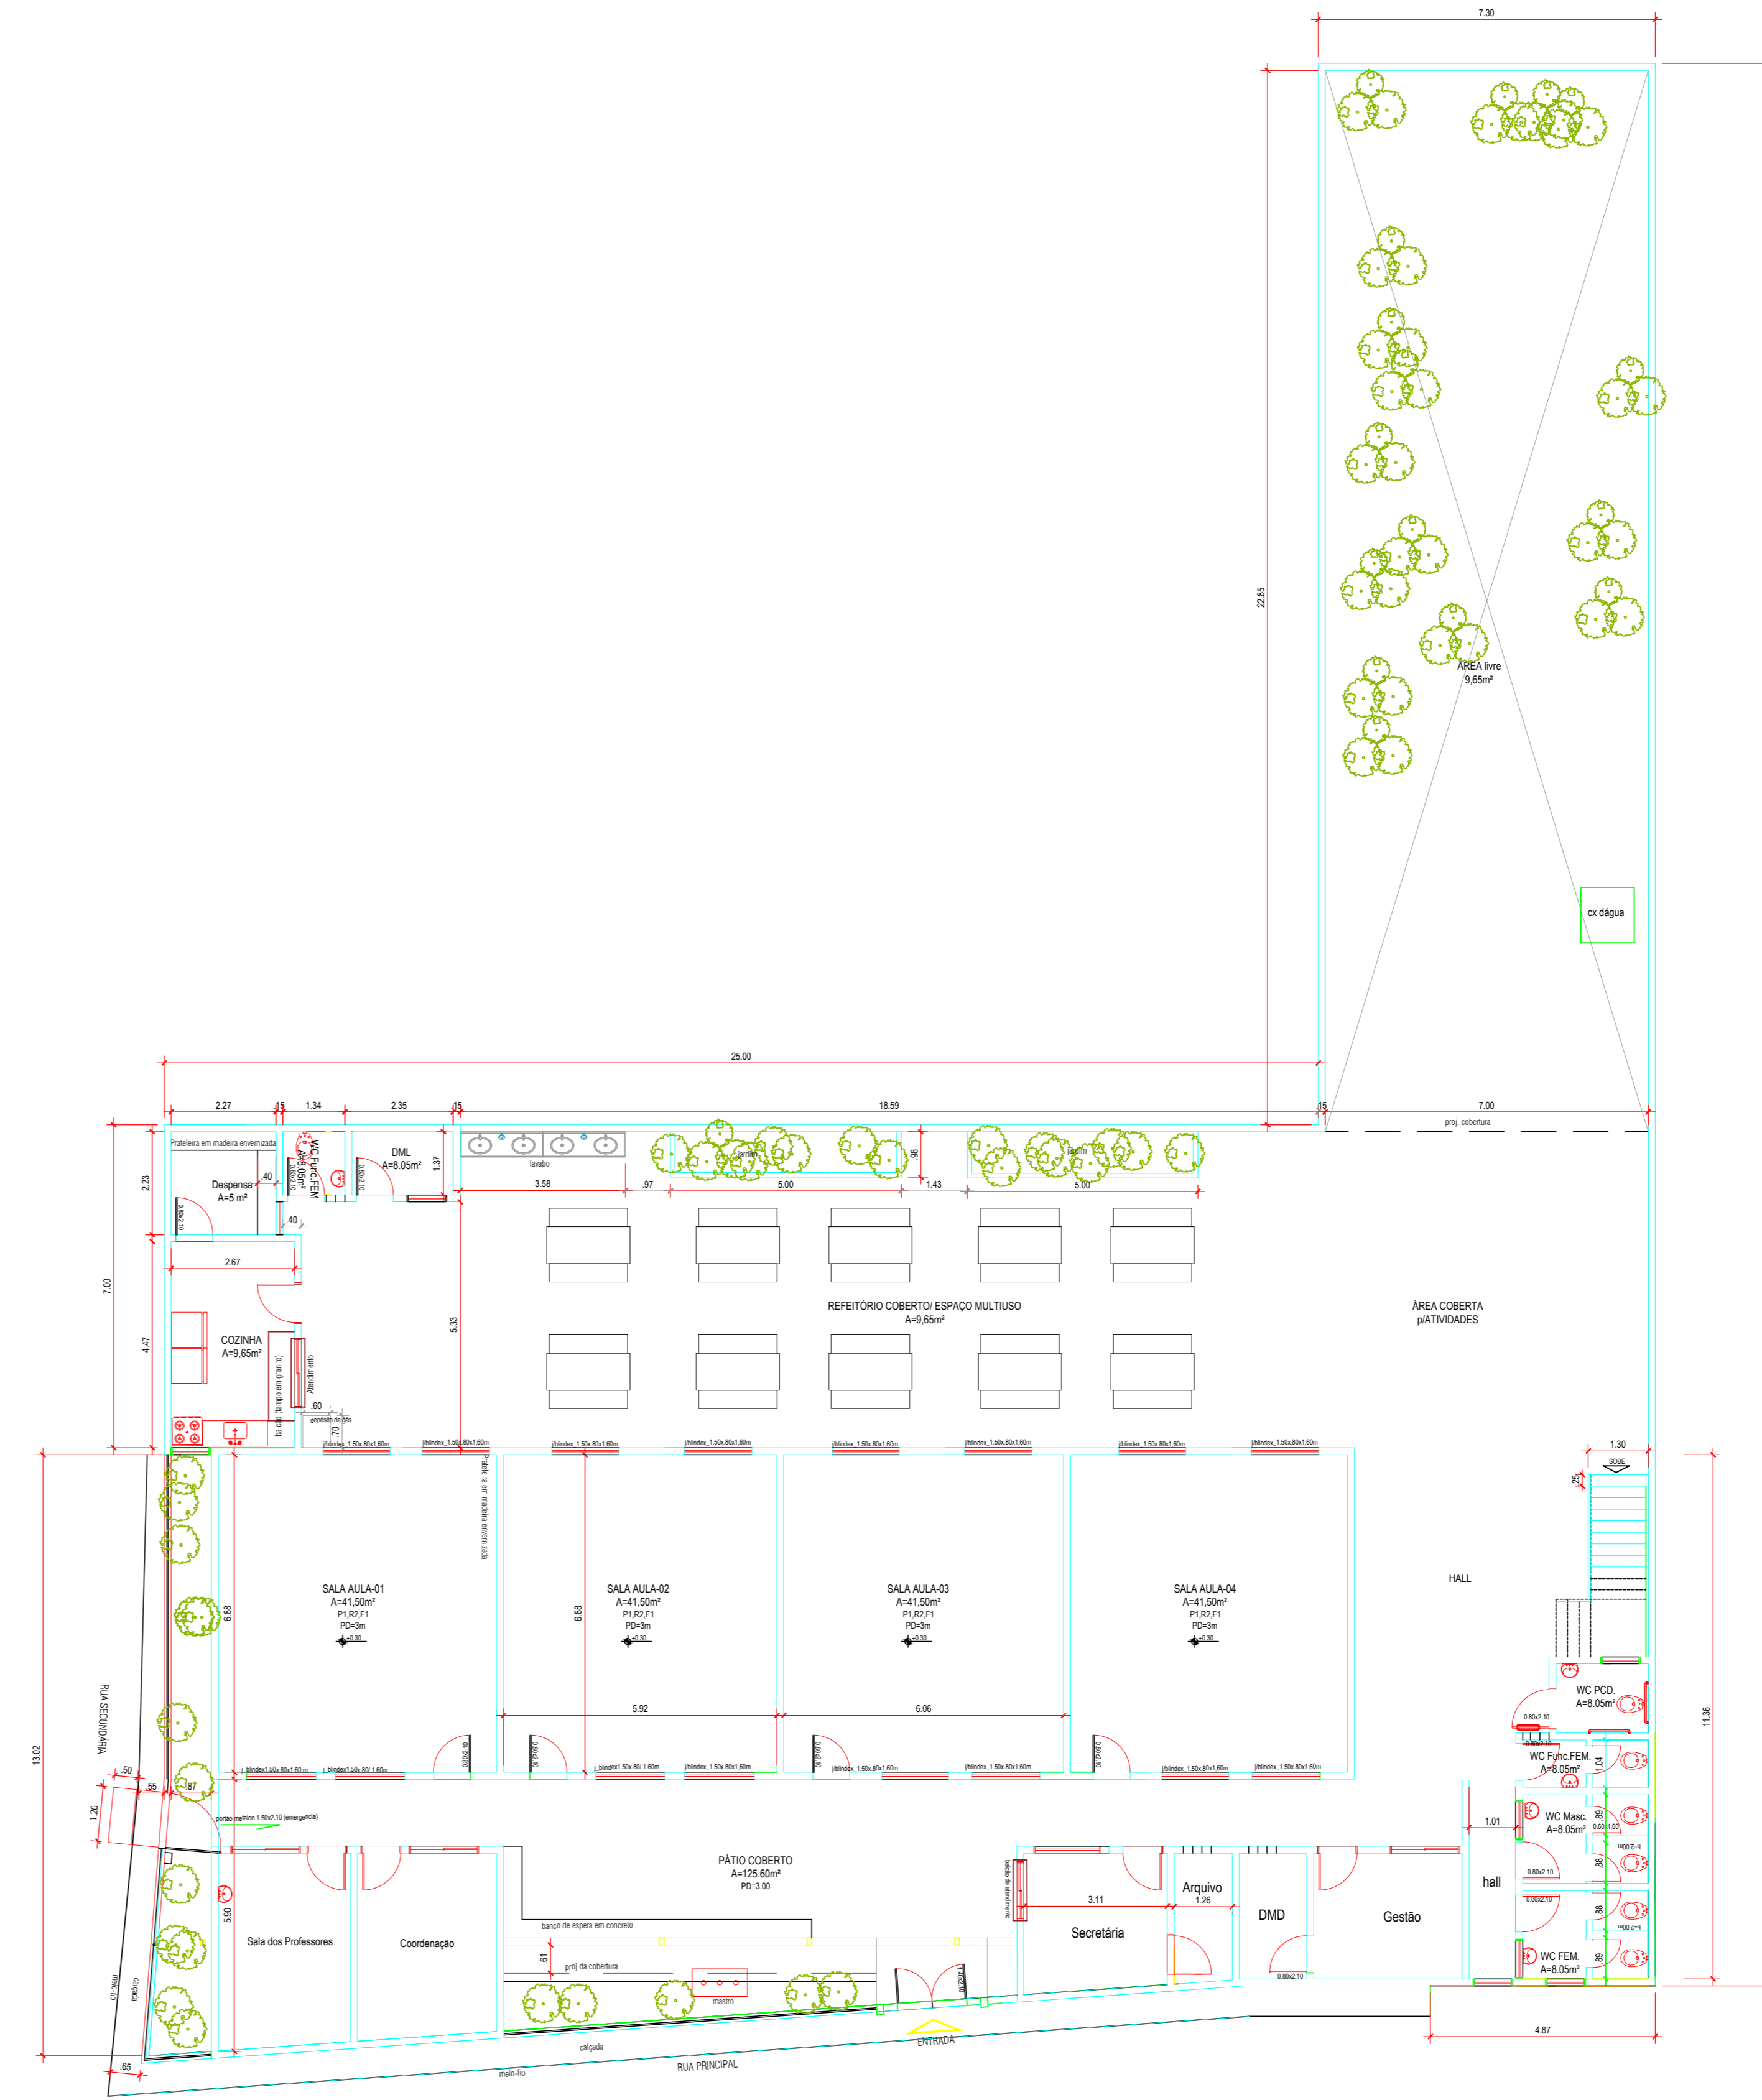

EMEF UNIÃO E FRATERNIDADE \_PLANTA BAIXA TÉRREO- ESC 1/50

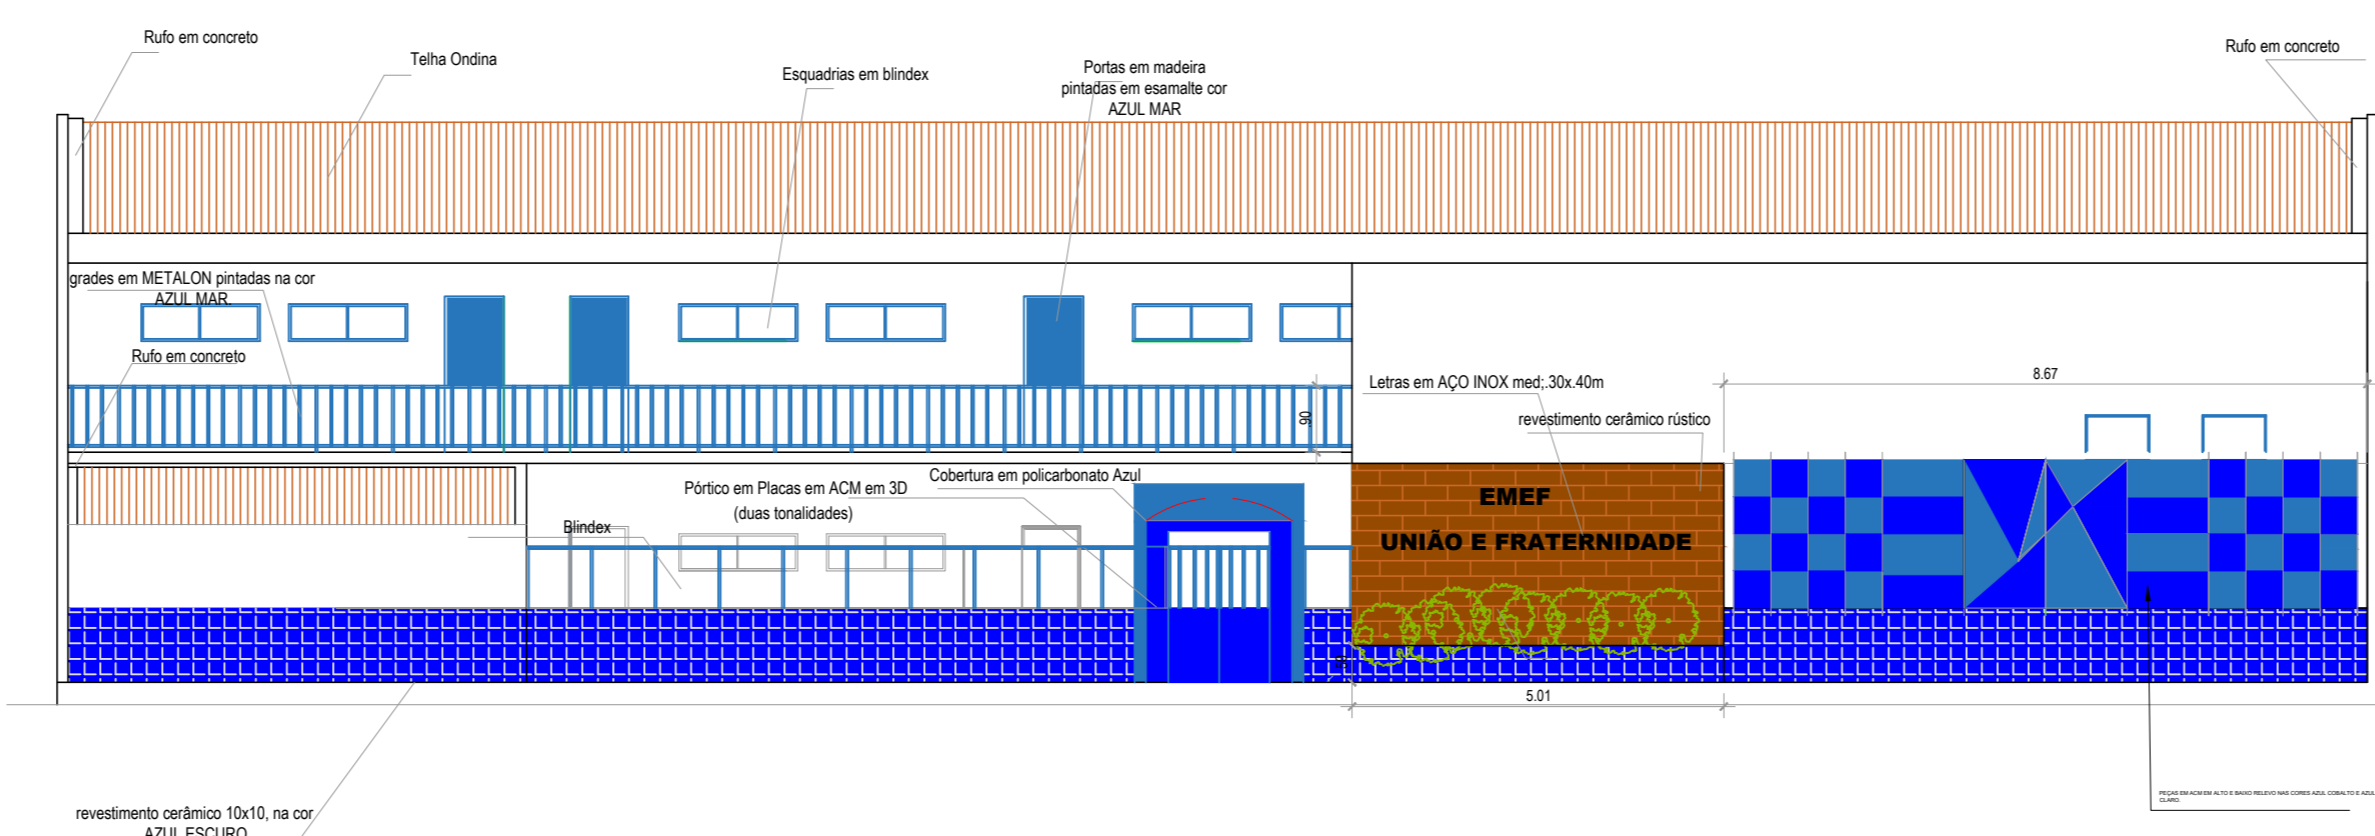

EMEF UNIÃO E FRATERNIDADE \_ELEVACÃO DA FACHADA PRINCIPAL- ESC 1/50