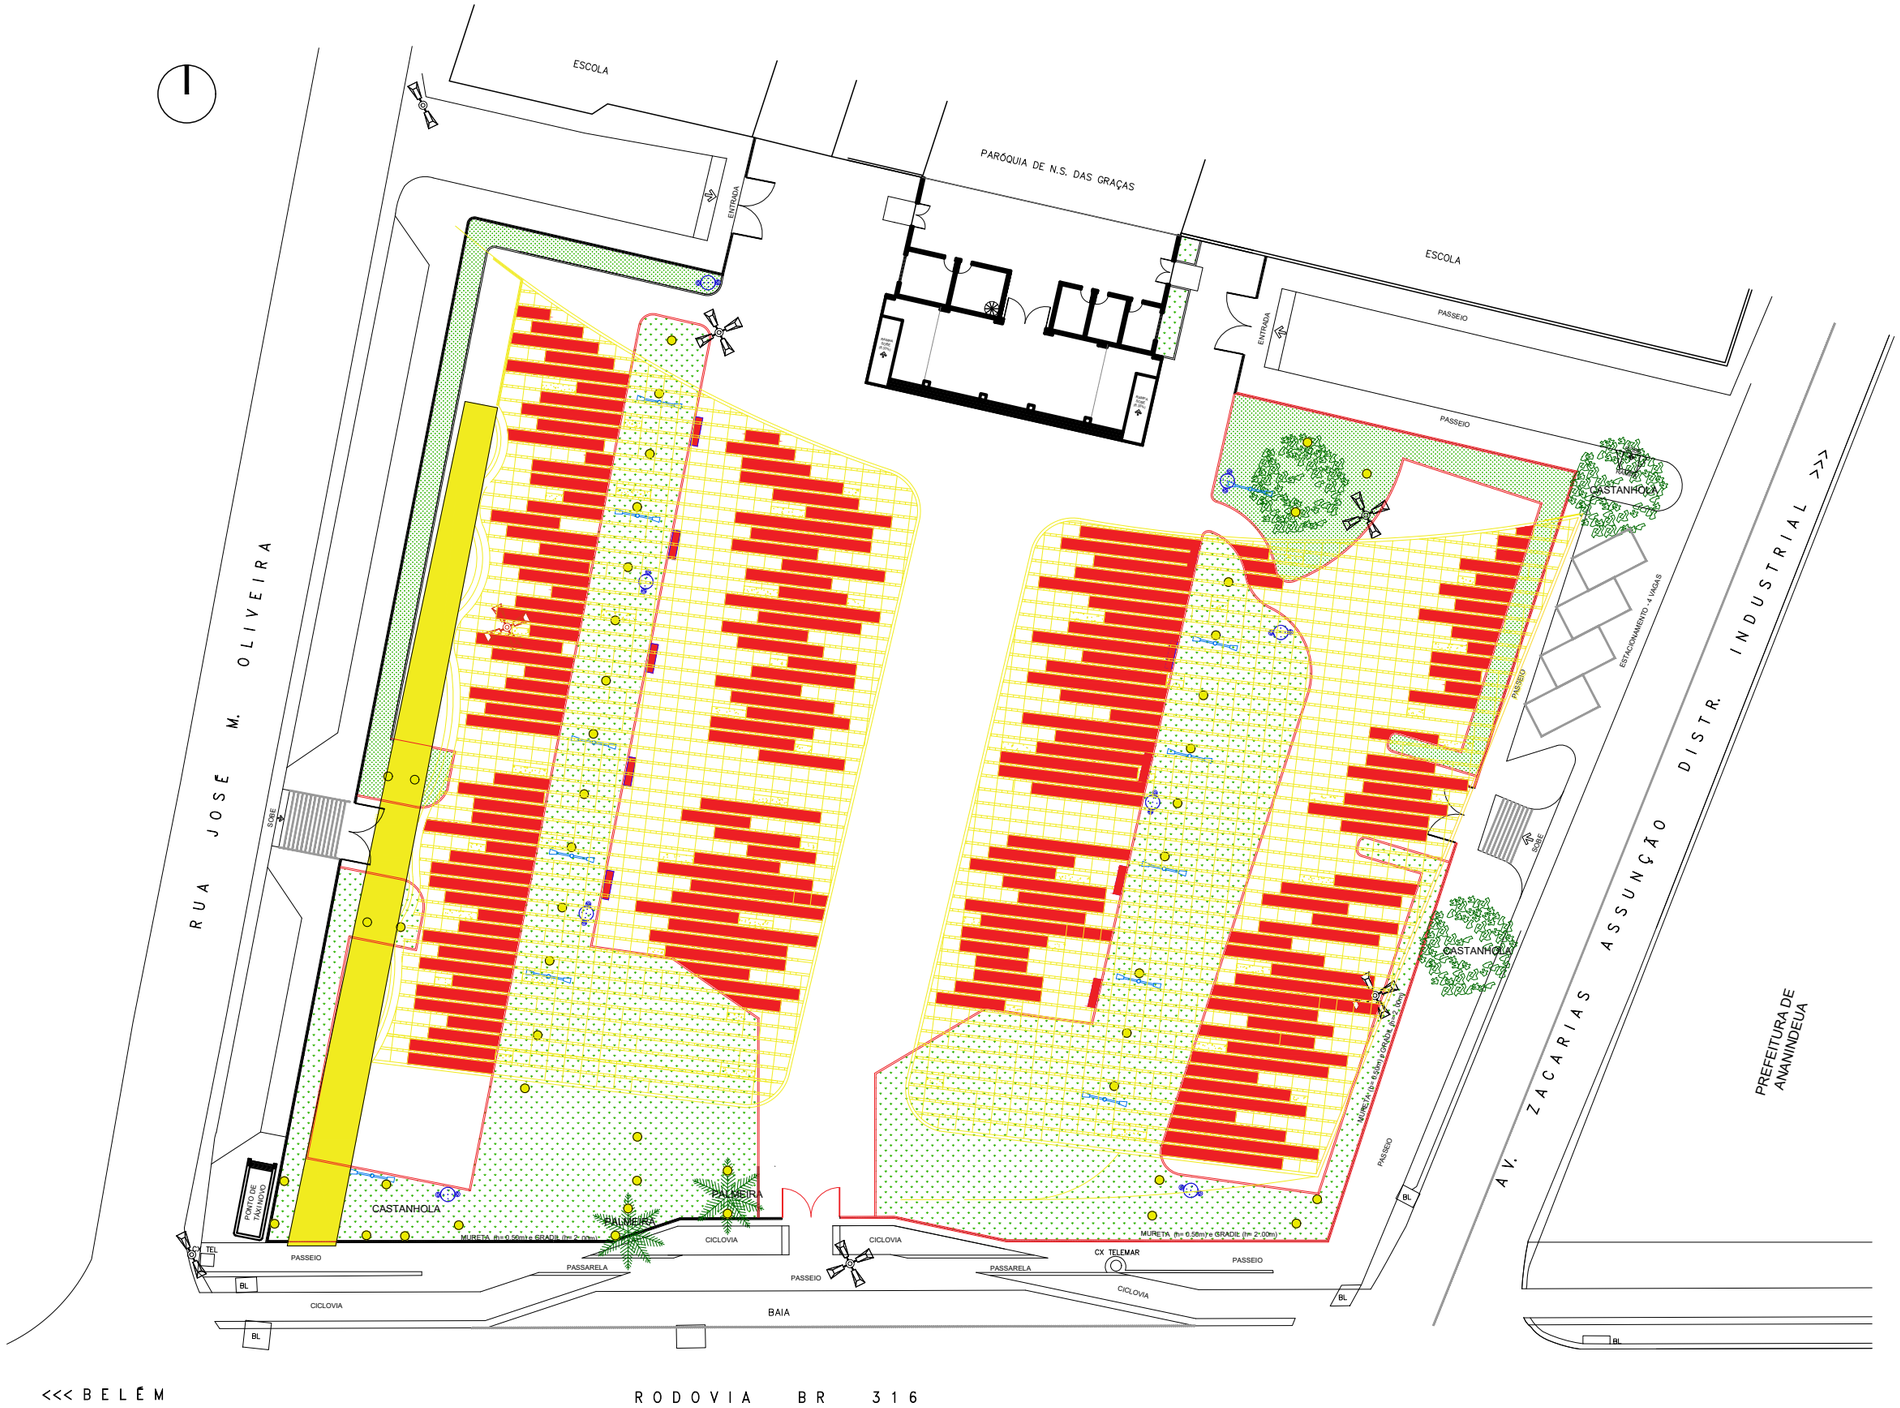

PLANTA CONVENCIONADA
ESC. 1:150

LEGENDA

A CONSTRUIR | A DEMOLIR | ÁREA VERDE

PREFEITURA ANANINDEUA E TRABALHO
SECRETARIA DE SANEAMENTO E INFRA-ESTRUTURA

PREFEITURA MUNICIPAL DE ANANINDEUA
SECRETARIA DE SANEAMENTO E INFRA-ESTRUTURA

PROJETOS
REFORMA
Praça Matriz – Centro

DATA: JUL./2023	CONTEÚDO: PLANTA CONVENCIONADA
ESC.: 1:150	02/06
RESP. TÉCNICO: DEP. PROJETOS	

Travessa 18 de Outubro – Bairro Centro
CEP 67.030-000 – Ananindeua – Pará
Site: www.ananindeua.pa.gov.br – Fone: (91) 3181-4000