



**PLANTA DE LOCAÇÃO**  
ESC. 1:125

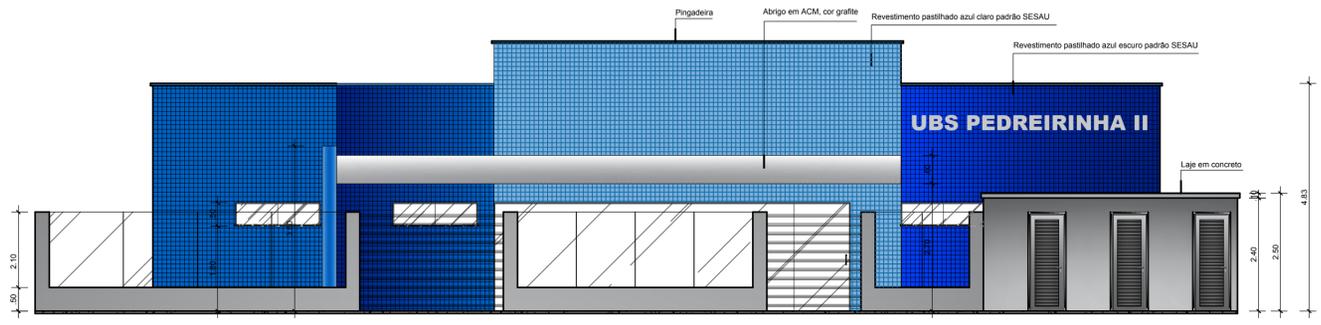

**FACHADA FRONTAL**  
ESC. 1:75

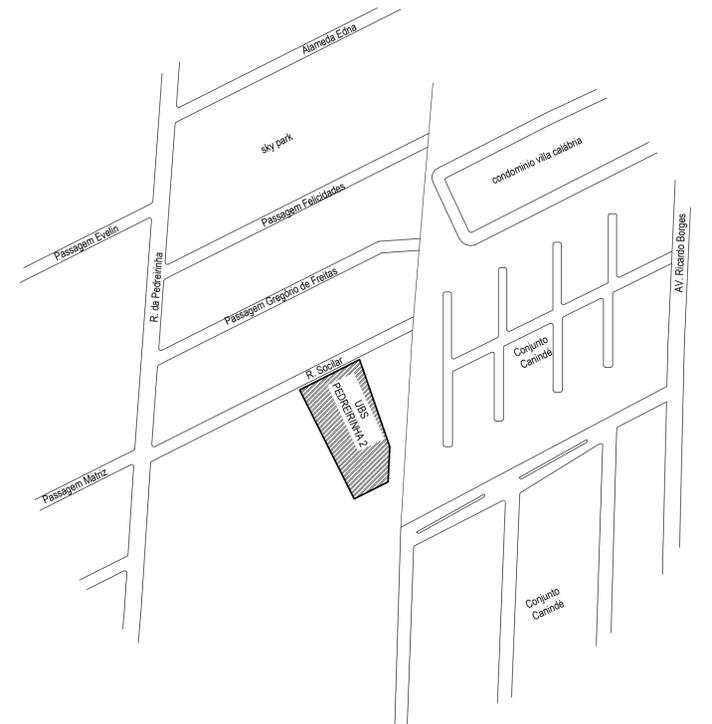

**PLANTA DE SITUAÇÃO**  
SEM ESCALA

**LEGENDA:**

PROJETO ARQUITETÔNICO:  
ARQ. FERNANDO OLIVEIRA  
CAU A33198-8

EXECUÇÃO:  
RESP. TÉCNICO:

CONSTRUÇÃO:

PROPRIETÁRIO:

**ANANINDEUA**  
É TRABALHO

SECRETARIA MUNICIPAL DE SAÚDE  
Obr.: UBS PEDREIRINHA II  
End.: Rua Social, nº21, Bairro da Guanabara - Ananindeua Pará

Equipe Técnica: Departamento de Projetos	Área Construída: 580,27 m²	Data: MAR/2024	Conteúdo: PLANTA DE LOCAÇÃO, SITUAÇÃO E FACHADA
CAD: Marcelo Dias	Área do Terreno: 1321,30 m²	Escala: 1:75	Secretária:
	CEP: 67110-284		

