


PLANTA BAIXA - BANCO
ESC. 1:25




ELEVÇÃO 1 - BANCO
ESC. 1:25




LAYOUT - BANCO
ESC. 1:25

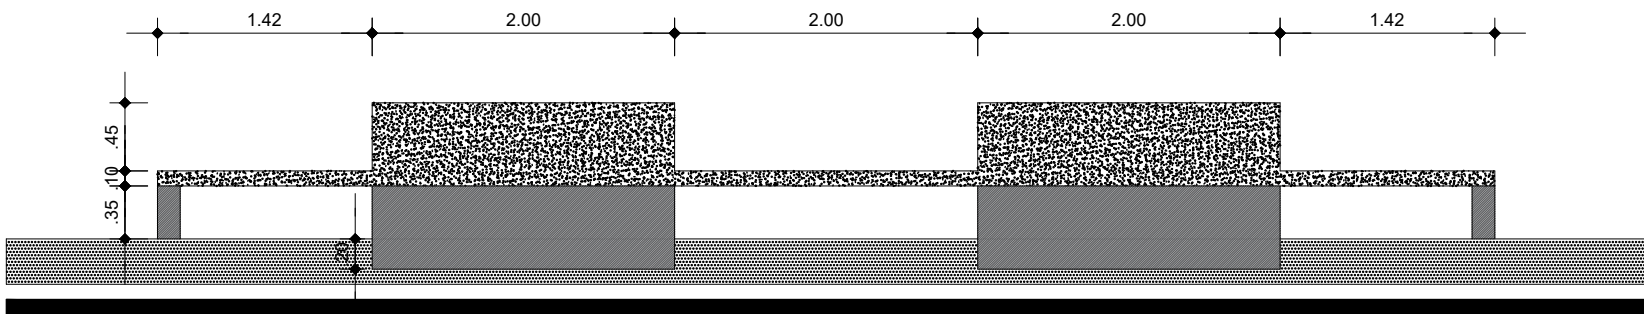

CORTE B - BANCO
ESC. 1:25

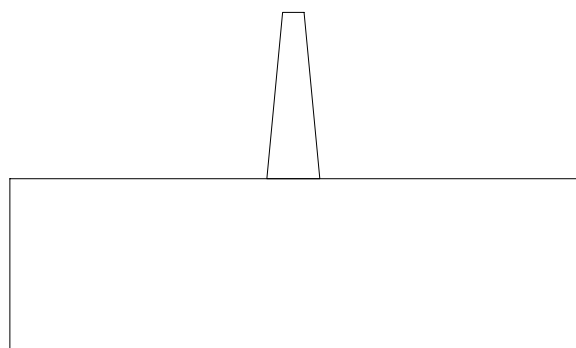

ELEVÇÃO 2 - BANCO
ESC. 1:20

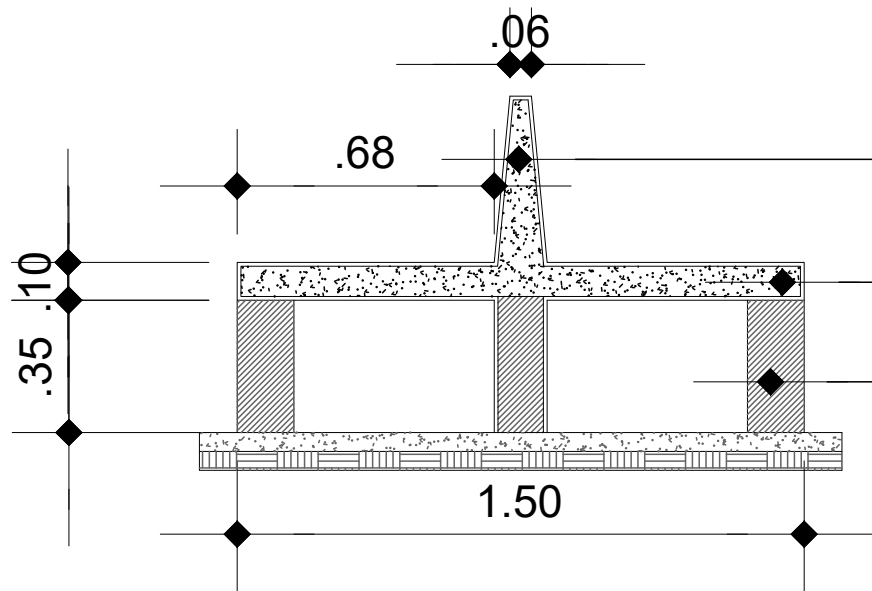

CORTE A - BANCO
ESC. 1:20

- ENCOSTO EM CONCRETO ARMADO, REVESTIDO COM MASSA ACRILICA E PINTADA NA COR CINZA CLARO
- BASE EM CONCRETO ARMADO, REVESTIDO COM MASSA ACRILICA E PINTADA NA COR CONFORME DESENHO DO LAYOUT
- ALVENARIA REVESTIDA COM MASSA ACRILICA E PINTADA NA COR CONFORME DESENHO DO LAYOUT

PREFEITURA MUNICIPAL DE ANANINDEUA
SECRETARIA DE SANEAMENTO E INFRA-ESTRUTURA

CENTRO MAGUARIAÇU
CONSTRUÇÃO DO CENTRO COMERCIAL DO MAGUARIAÇU
ENTRE AV. RADIAL NORTE E TV. SN 21

DATA:
JAN/2025
ESC.:
INDICADA
RESP. TÉCNICO:
DPA

CONTEÚDO:
DET. FUTMESA

08-10