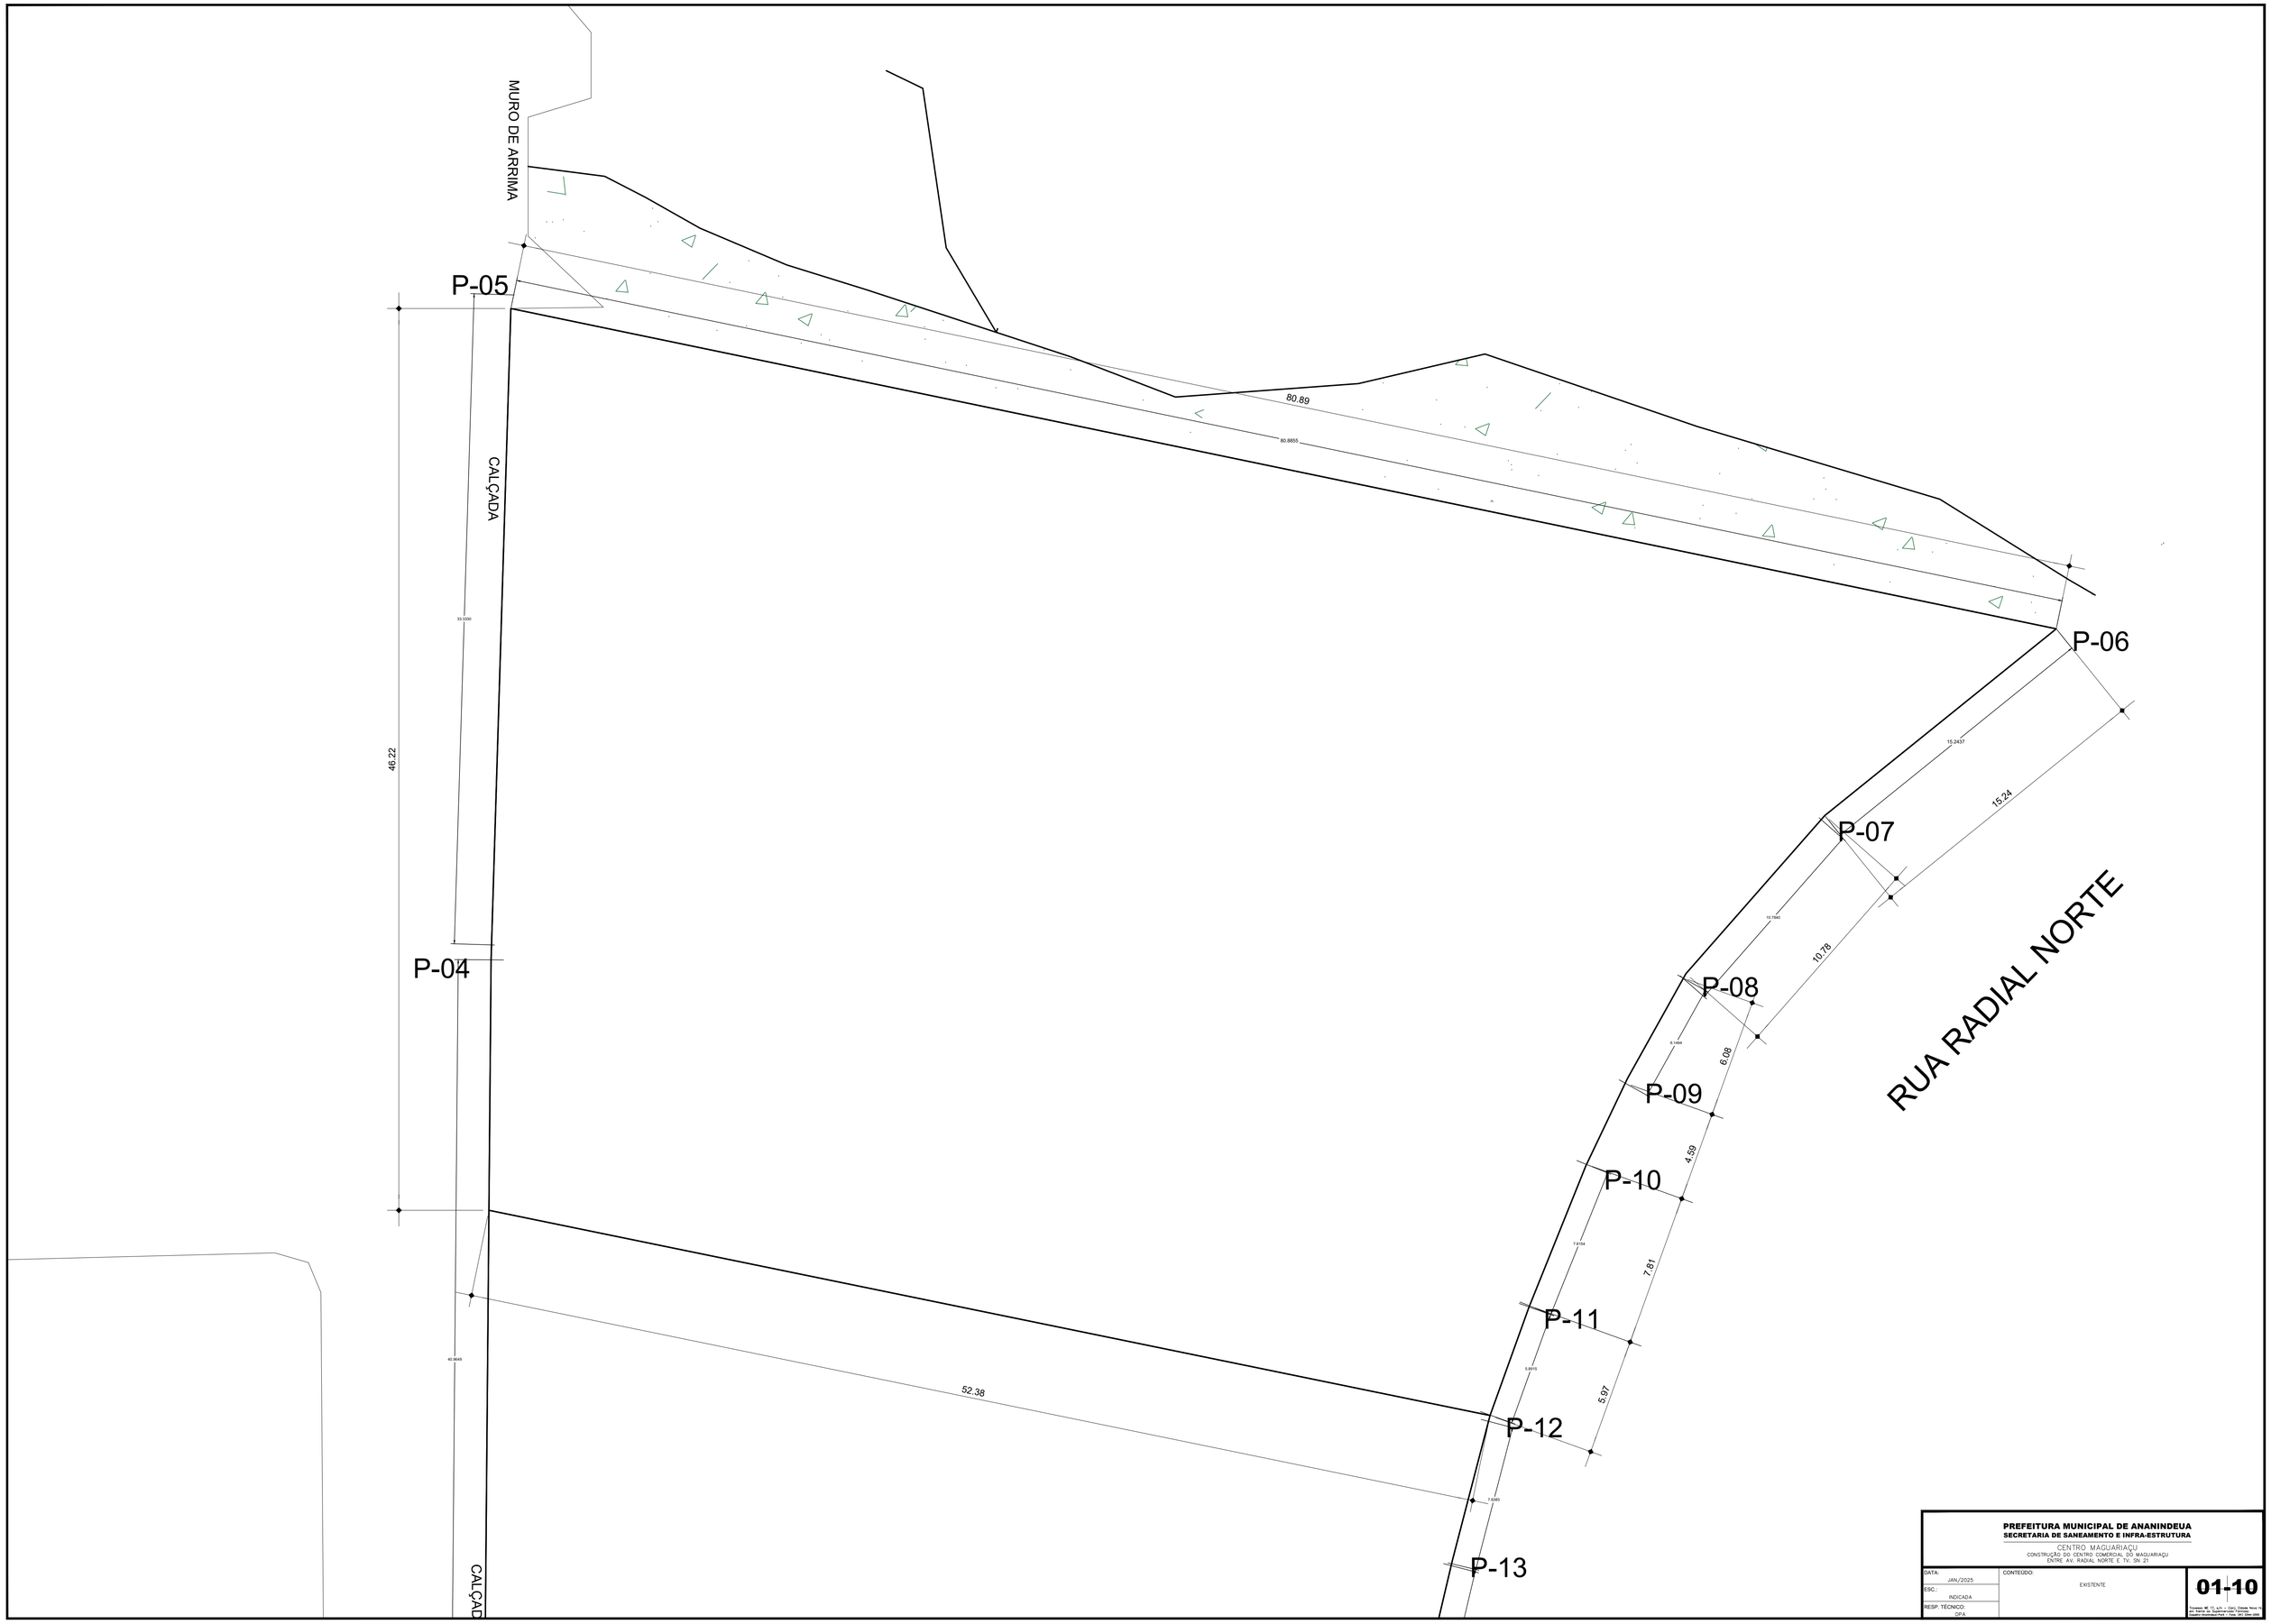

PREFEITURA MUNICIPAL DE ANANINDEUA
SECRETARIA DE SANEAMENTO E INFRA-ESTRUTURA

CENTRO MAGUARIAÇU
CONSTRUÇÃO DO CENTRO COMERCIAL DO MAGUARIAÇU
ENTRE AV. RADIAL NORTE E TV. SN 21

DATA: JAN/2025	CONTEÚDO: EXISTENTE	01-10
ESC.: INDICADA		
RESP. TÉCNICO: DPA		

Tamanhos: ABNT NBR 10068 - A1 - 594 x 841mm
Fonte: Arial Narrow - Tamanho: 0,25 mm
Caneta: Hexadecimal Preto 1 - Fator: 0,4 - Cinza: 50%