




CORTE - GRADIL
ESC. 1:25

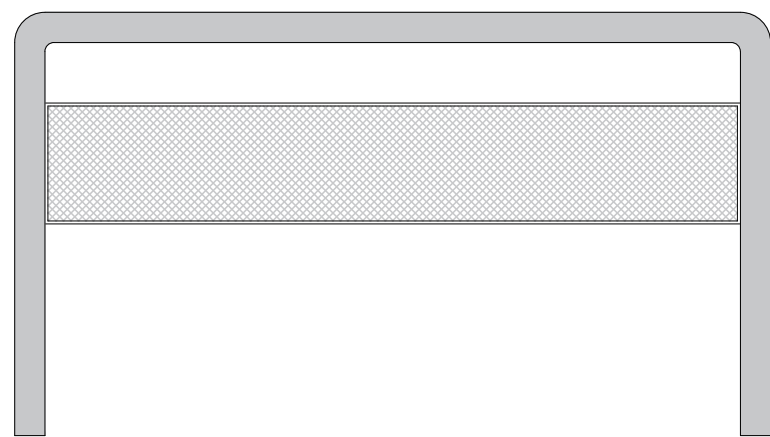


VISTA - GRADIL
ESC. 1:25

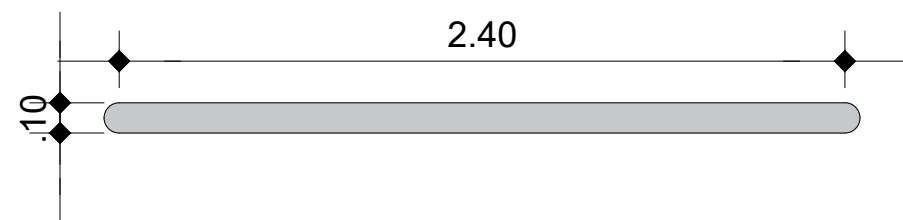


PLANTA BAIXA - GRADIL
ESC. 1:25

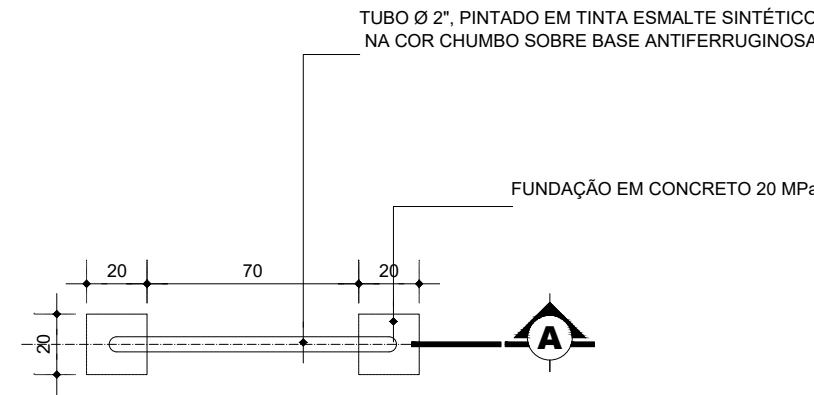

PLANTA BAIXA - BICICLETÁRIO
ESC. 1:25

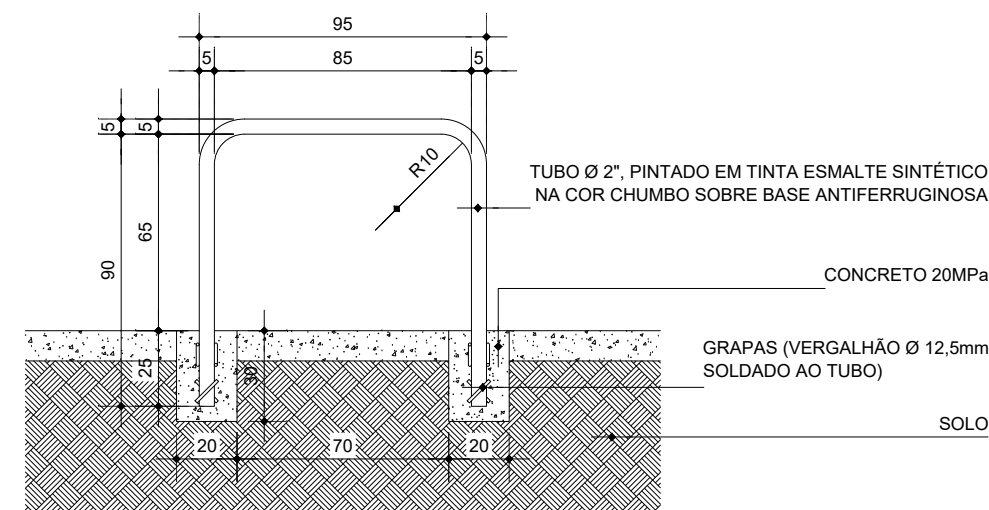

SEÇÃO A - BICICLETÁRIO
ESC. 1:25

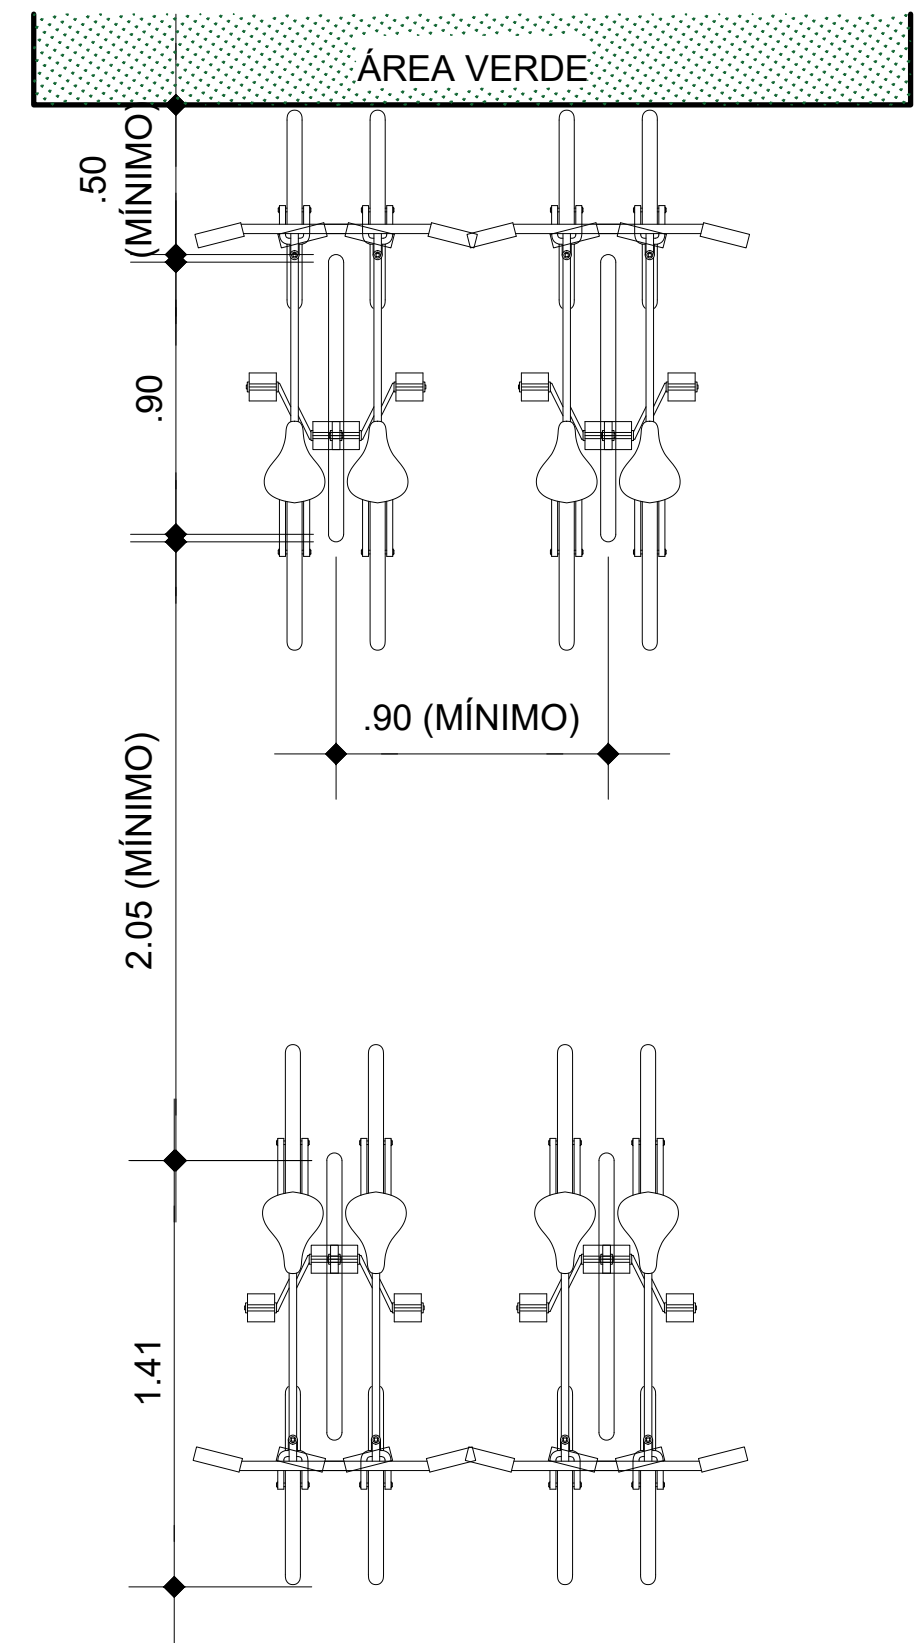

LAYOUT - BICICLETÁRIO
ESC. 1:25

PREFEITURA MUNICIPAL DE ANANINDEUA
SECRETARIA DE SANEAMENTO E INFRA-ESTRUTURA

CENTRO MAGUARIAÇU
CONSTRUÇÃO DO CENTRO COMERCIAL DO MAGUARIAÇU
ENTRE AV. RADIAL NORTE E TV. SN 21

DATA:

JAN/2025

ESC.:

INDICADA

RESP. TÉCNICO:

DPA

CONTEÚDO:

DET. BICICLETÁRIO

07-10

Travessa WE 17, s/n - Conj. Cidade Nova IV,
em frente ao Supermercado Formosa
Coqueiro-Ananindeua-Pará - Fone: (91) 3344-2050