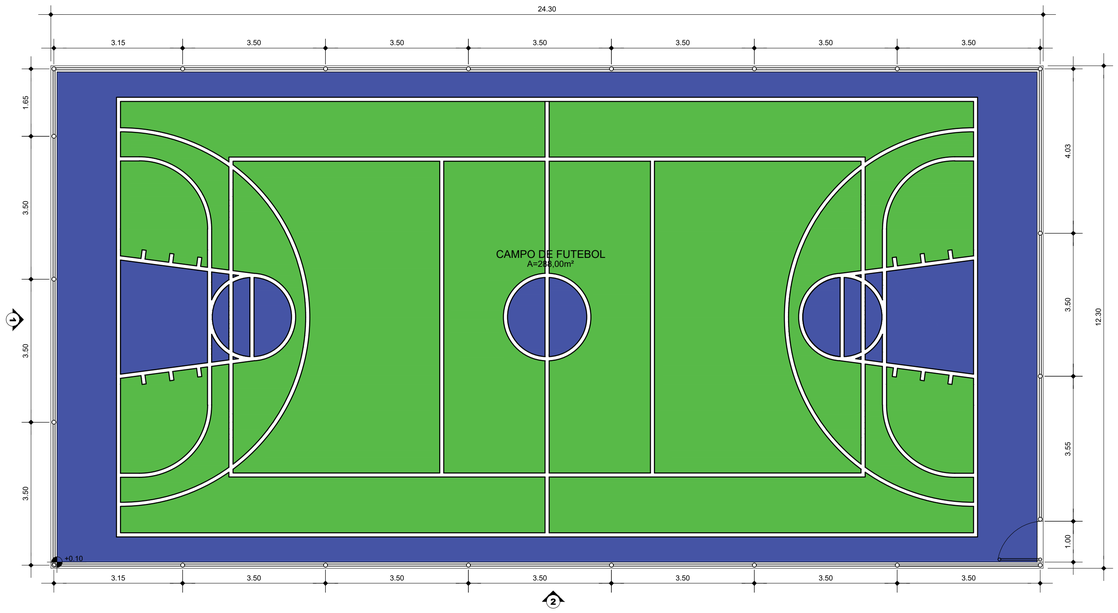

CAMPO DE FUTEBOL - PLANTA BAIXA
ESC. 1:75

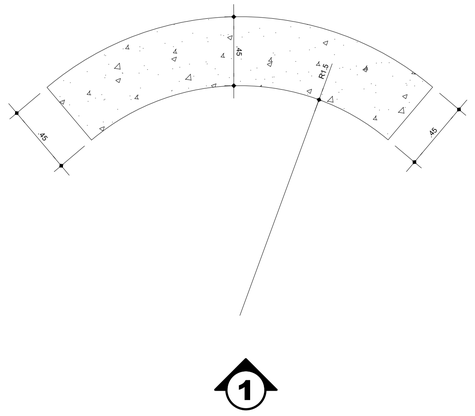

PLANTA BAIXA - BANCO 01
ESC. 1:20

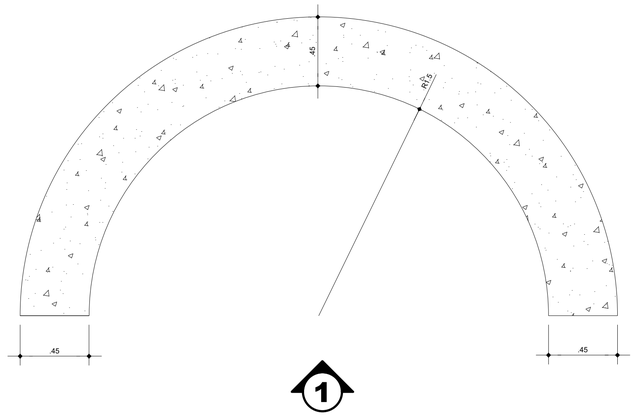

PLANTA BAIXA - BANCO 02
ESC. 1:20

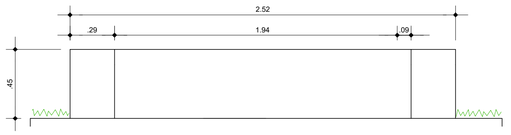

ELEVAÇÃO 1 - BANCO 1/2 LUA
ESC. 1:20

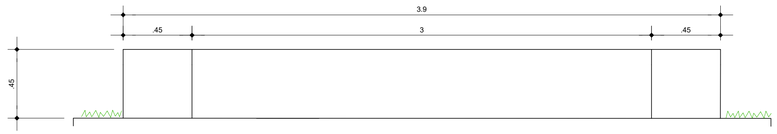

ELEVAÇÃO 1 - BANCO 1/2 LUA
ESC. 1:20

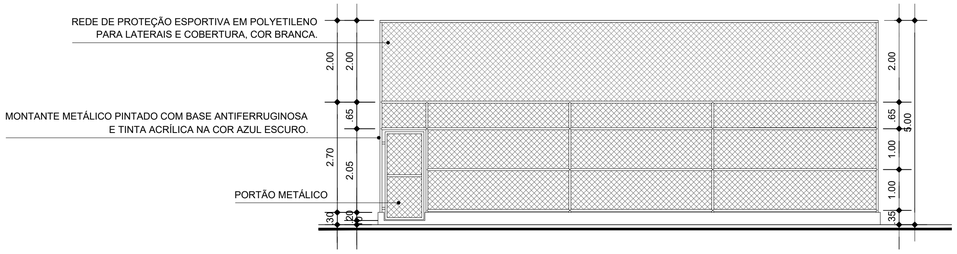

CAMPO DE FUTEBOL - VISTA 1
ESC. 1:75

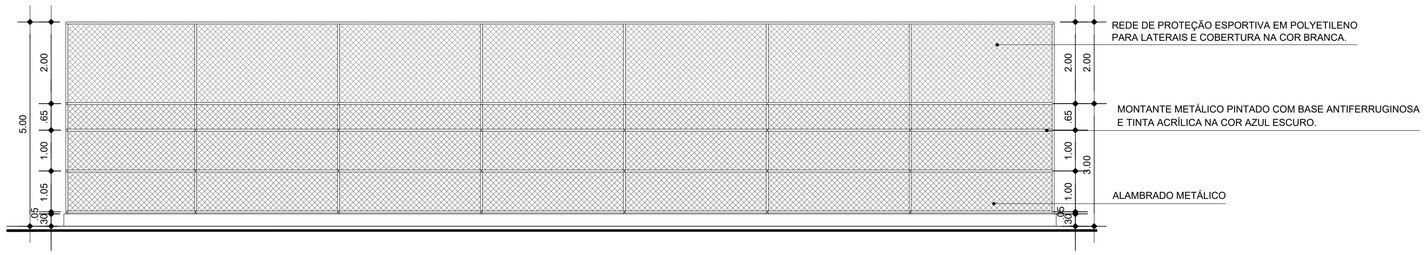

CAMPO DE FUTEBOL - VISTA 2
ESC. 1:75

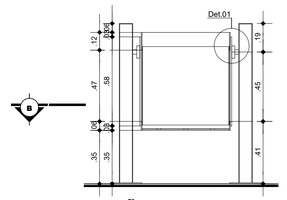

SECÇÃO A - LIXEIRA
ESC. 1:20

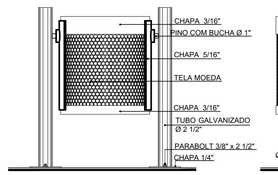

ELEVAÇÃO 1 - LIXEIRA
ESC. 1:20

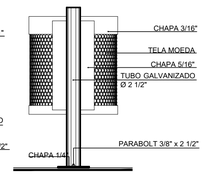

ELEVAÇÃO 2 - LIXEIRA
ESC. 1:20

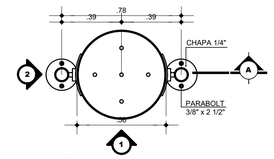

SECÇÃO B - LIXEIRA
ESC. 1:20

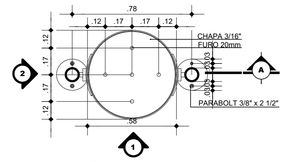

SECÇÃO B - LIXEIRA
COTAS DOS FUROS - ESC. 1:20

DET. 1 - LIXEIRA
ESC. 1:20

PREFEITURA MUNICIPAL DE ANANINDEUA
SECRETARIA DE SANEAMENTO E INFRA-ESTRUTURA

OBRA
REFORMA PRAÇA NO CONJUNTO JARDIM PINDORMA I
ESTRADA DA VILA NOVA, 240

DATA: SET/2024	CONTEÚDO: DETALHAMENTOS
ESC.: 1: 75	**05-05**
RESP. TÉCNICO: XXXXXXXX	

Travessa WE 17, s/n – Conj. Cidade Nova III, em frente ao Supermercado Formosa – Icoaraci-Ananindeua-Pará – Fone: (91) 3344-2000