




BANCO CIRCULAR - PLANTA BAIXA
ESC. 1:25

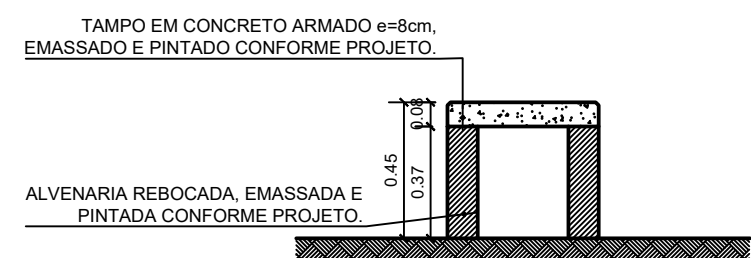


BANCO - SEÇÃO A
ESC. 1:25

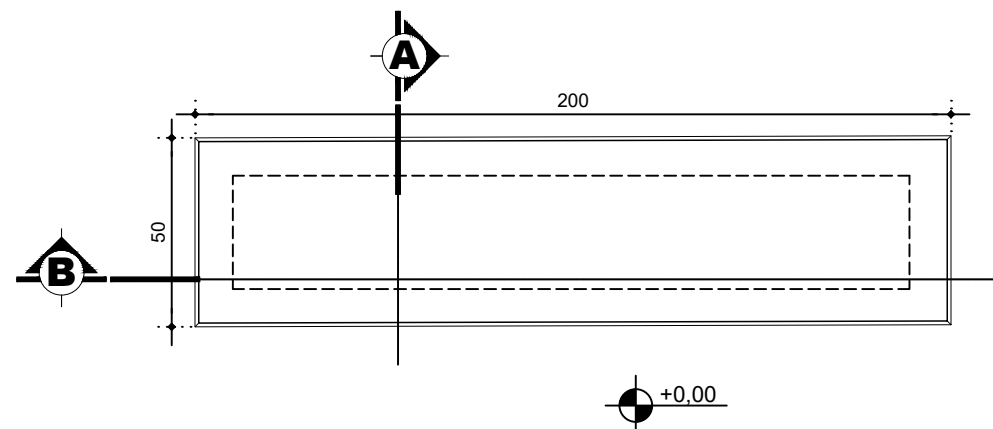


BANCO - PLANTA BAIXA
ESC. 1:20

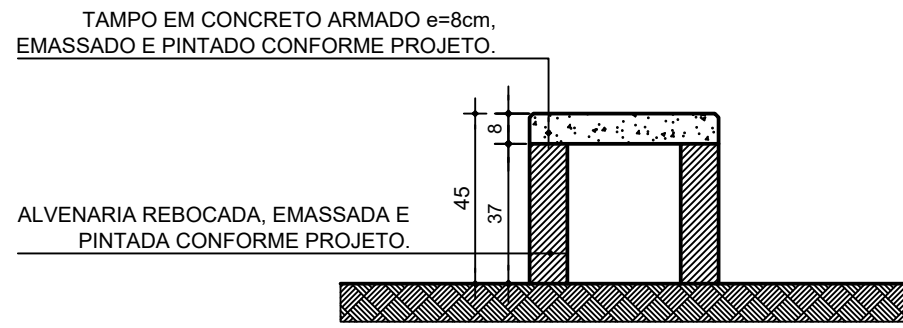


BANCO - SEÇÃO A
ESC. 1:20

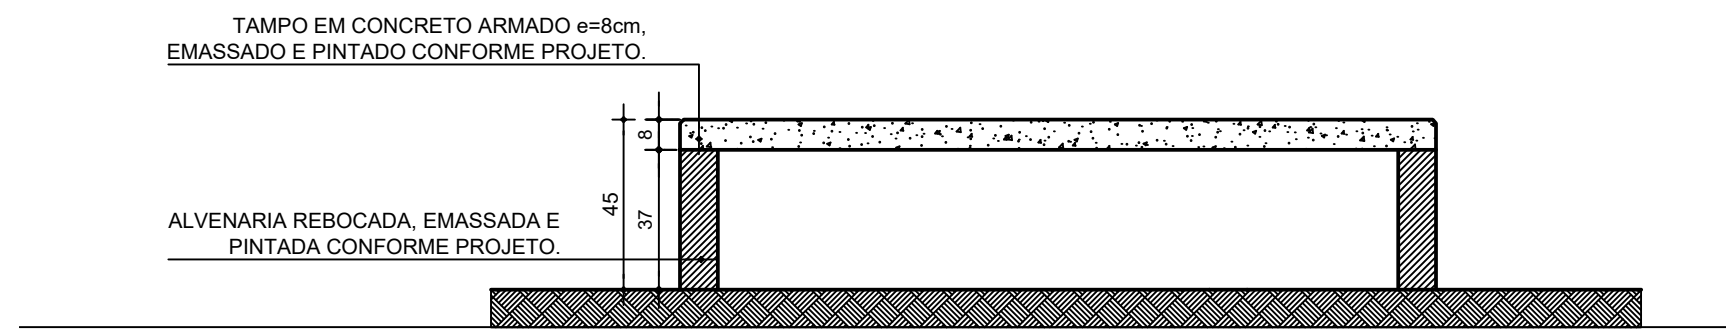


BANCO - SEÇÃO A
ESC. 1:20

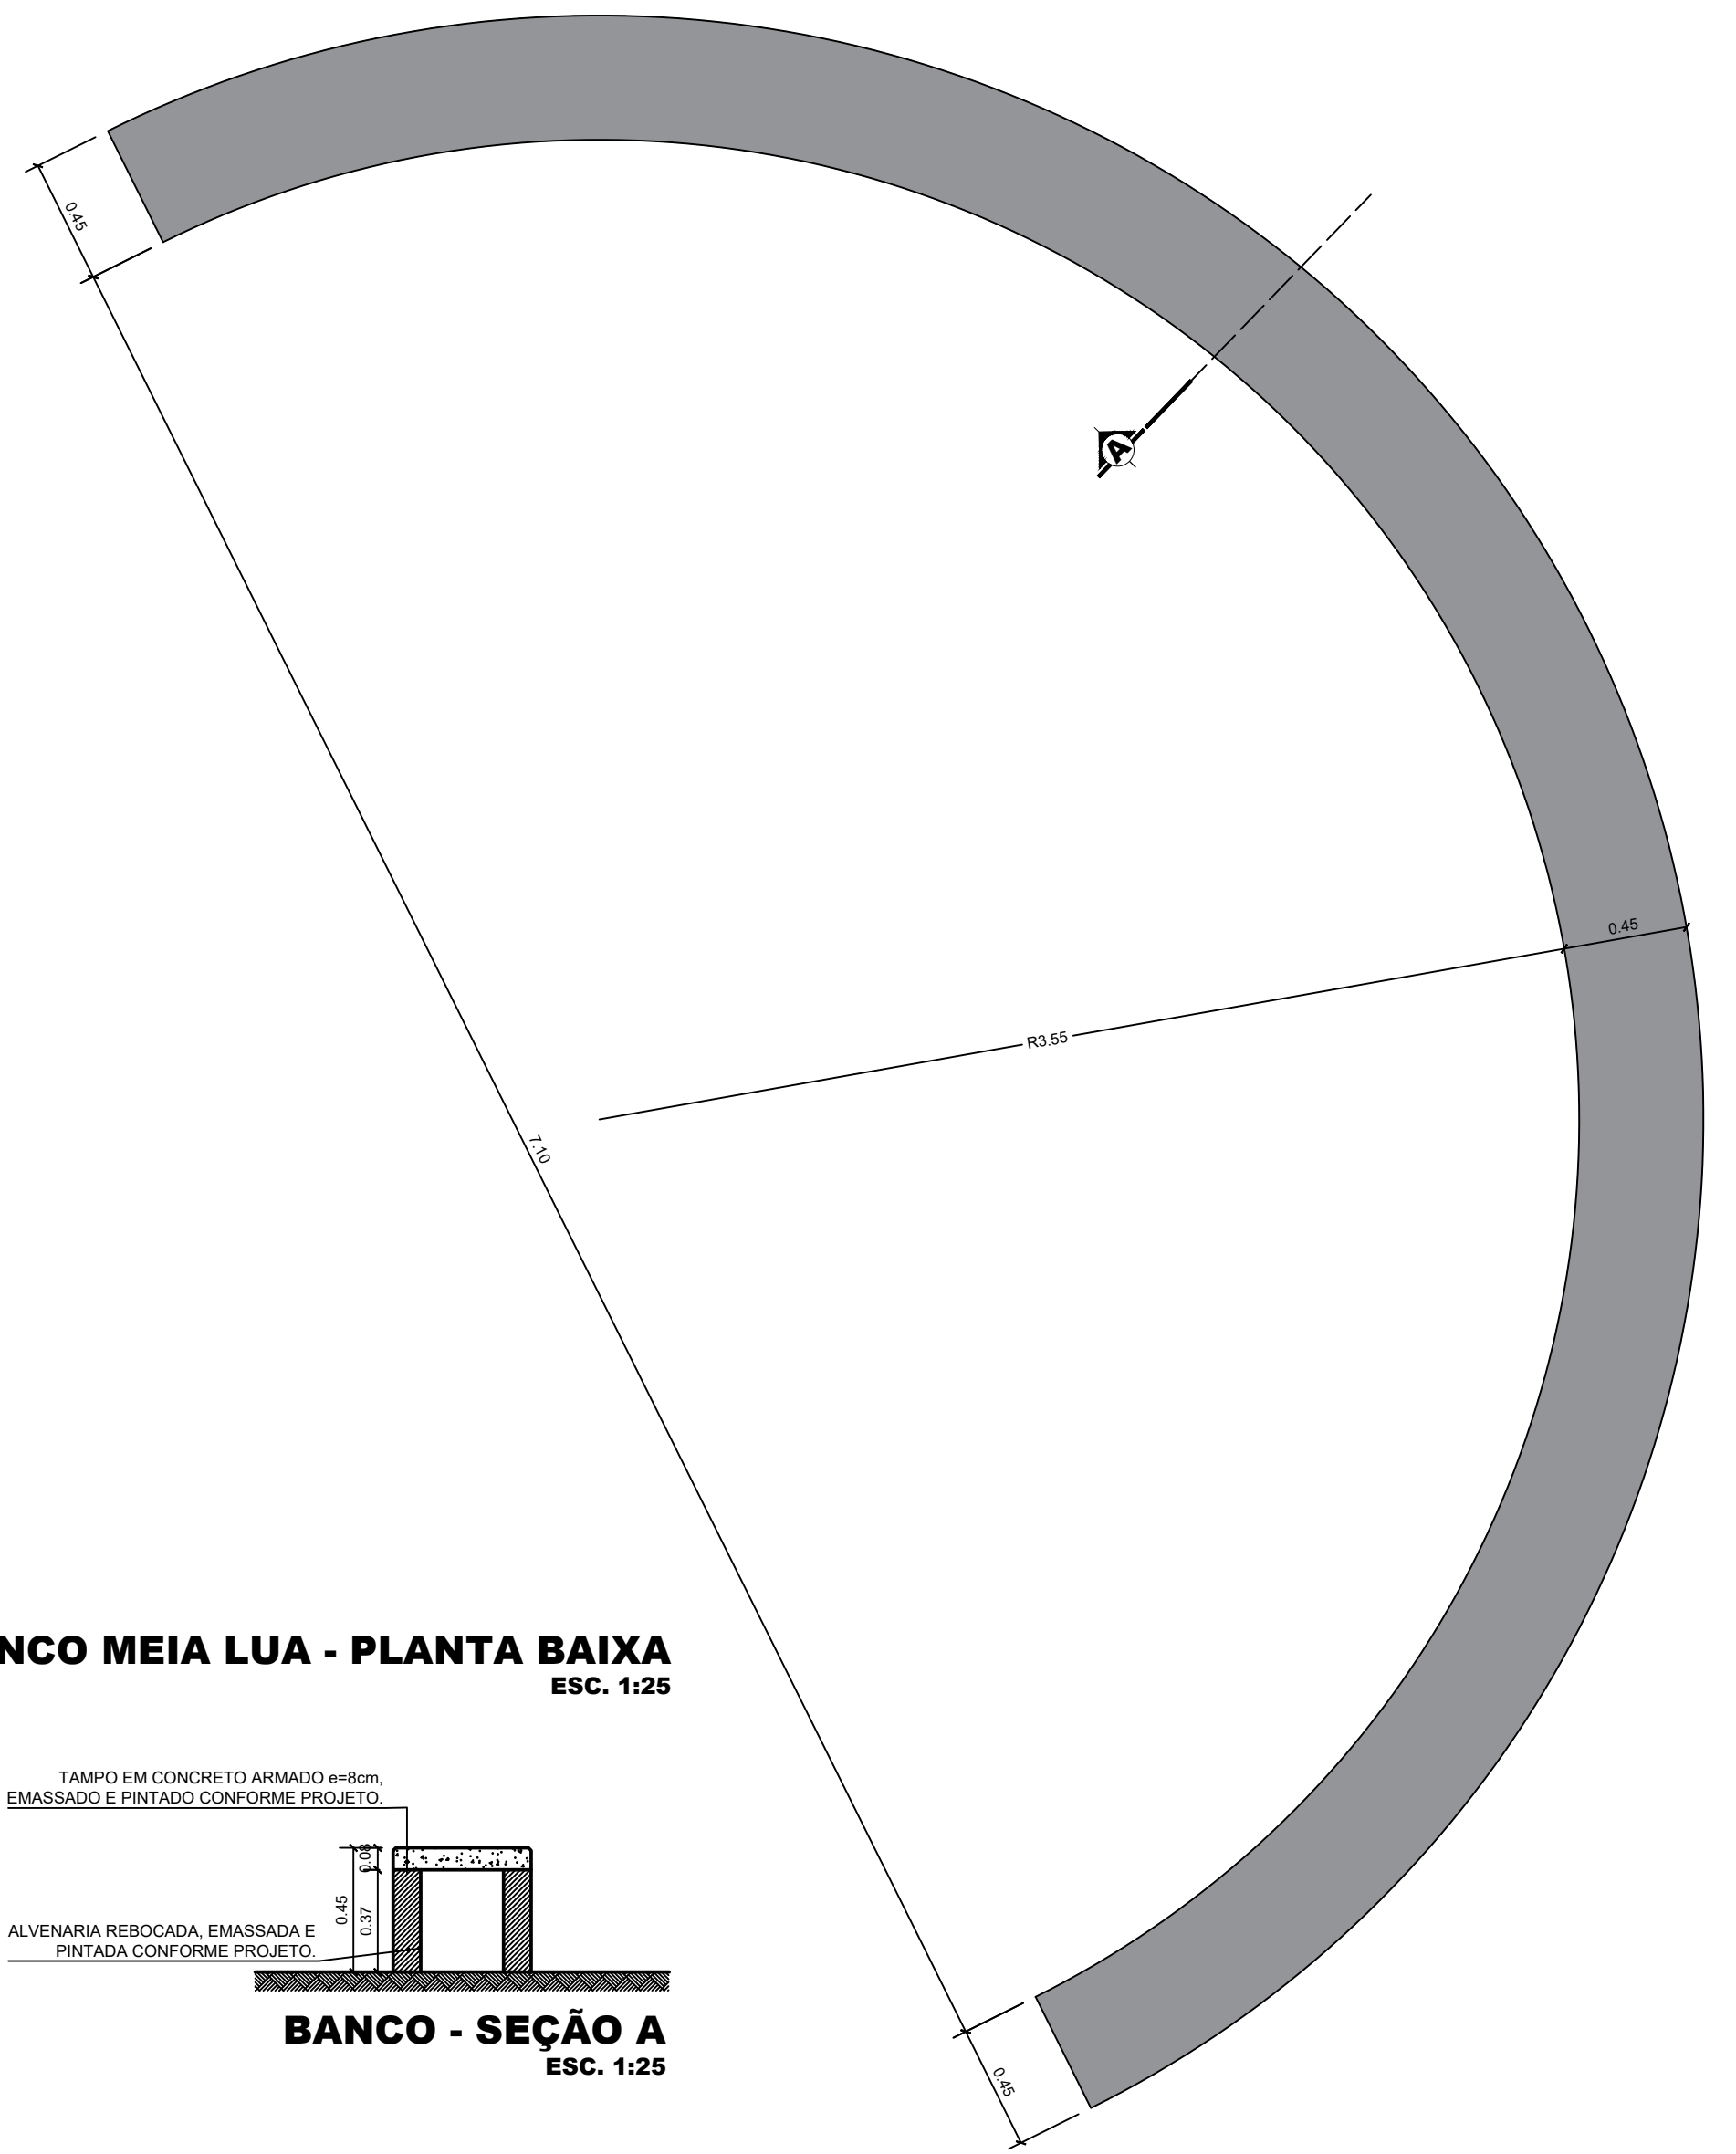


BANCO MEIA LUA - PLANTA BAIXA
ESC. 1:25

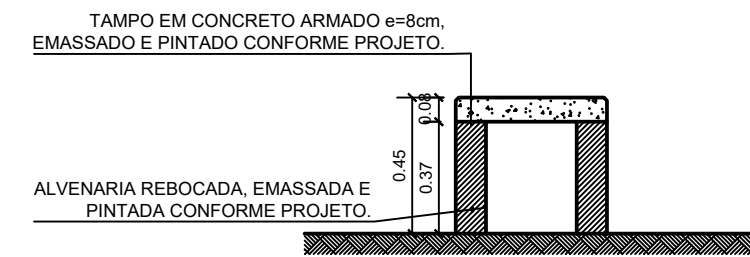


BANCO - SEÇÃO A
ESC. 1:25

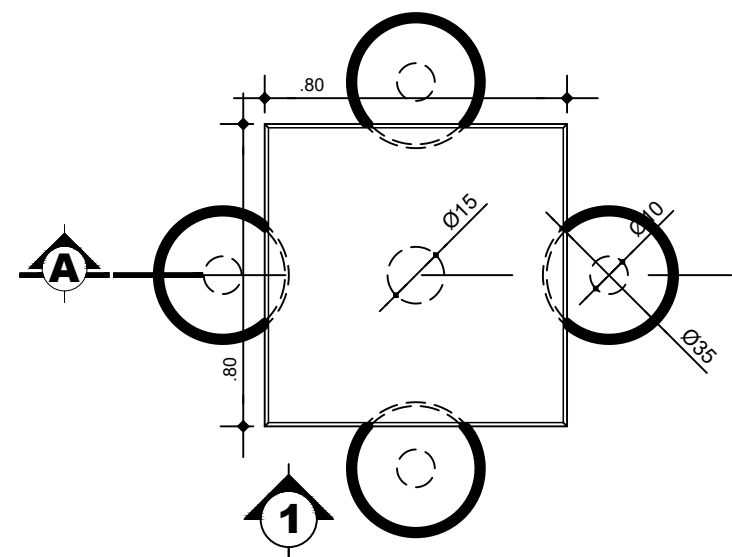


MESA QUADRADA - PLANTA BAIXA
ESC. 1:20

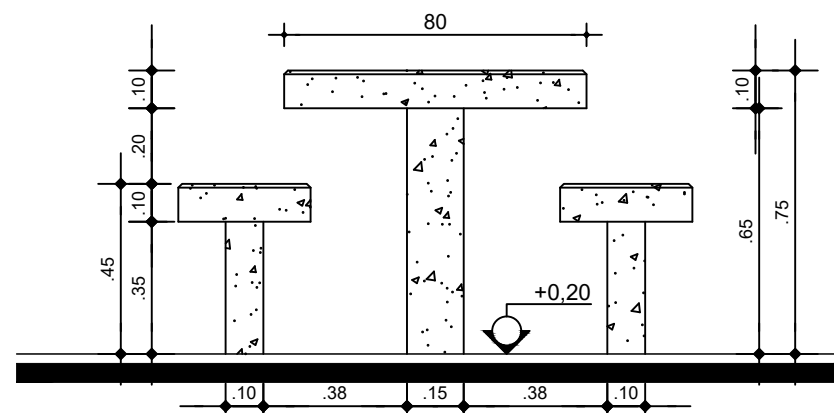


MESA QUADRADA - SEÇÃO A
ESC. 1:20

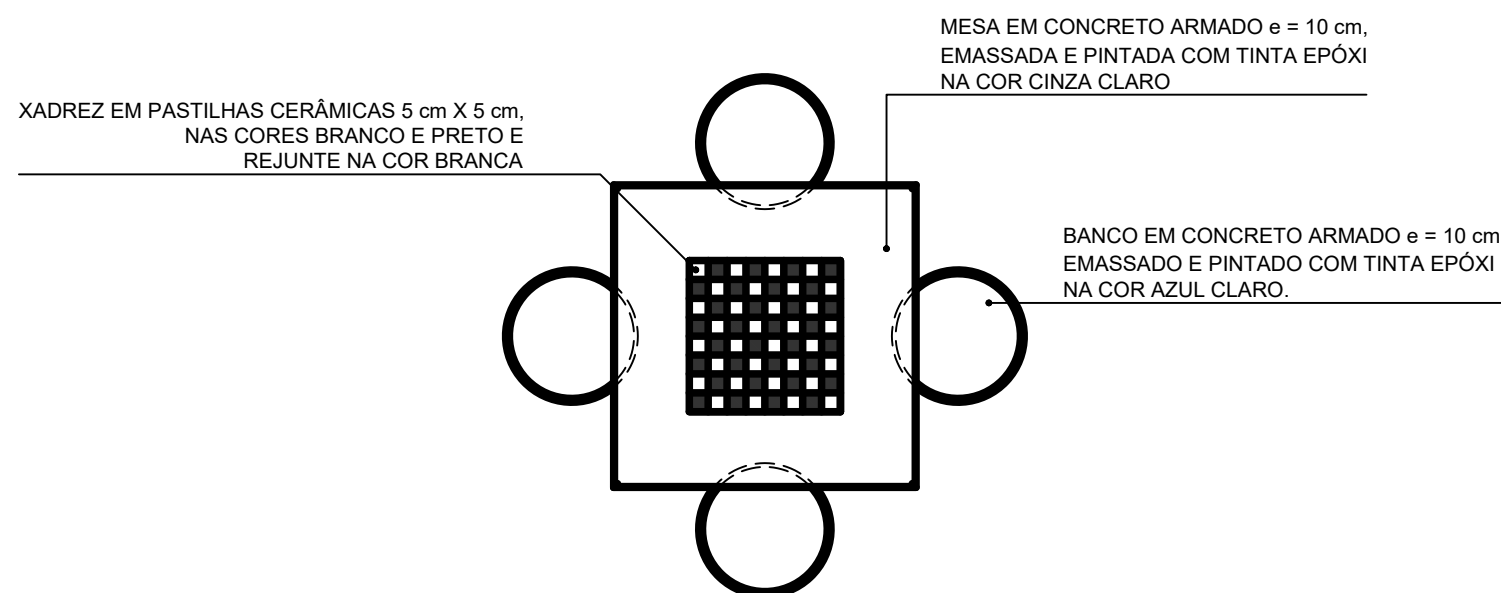


MESA QUADRADA - LAYOUT
ESC. 1:20

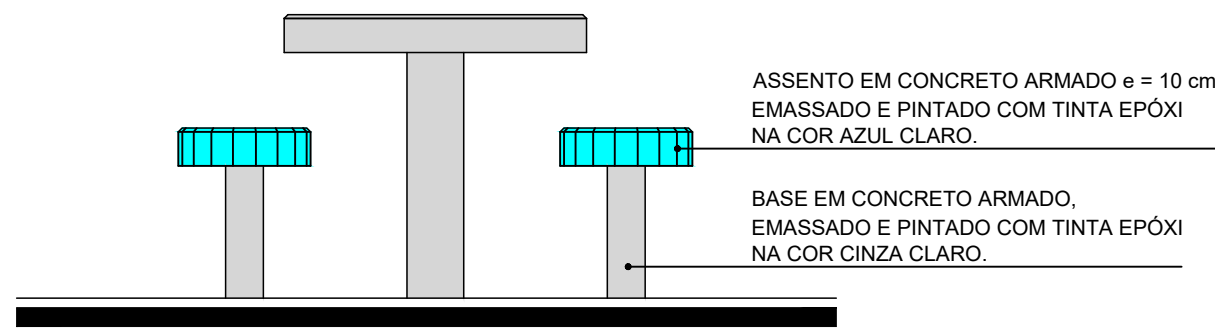


MESA QUADRADA - ELEVÇÃO 1
ESC. 1:20

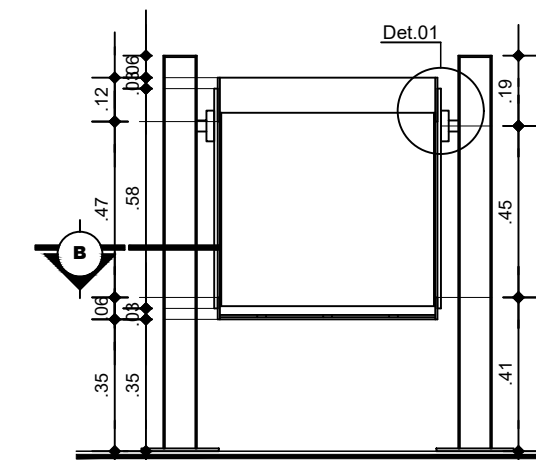


SECÇÃO A - LIXEIRA
ESC. 1:20

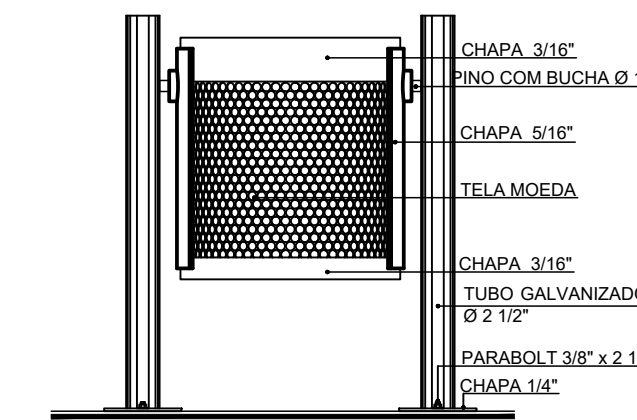


ELEVÇÃO 1 - LIXEIRA
ESC. 1:20

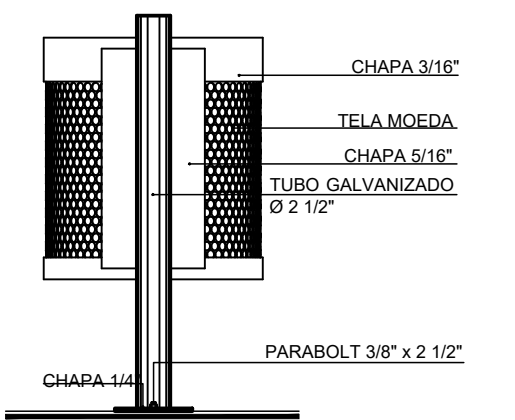

ELEVÇÃO 2 - LIXEIRA
ESC. 1:20

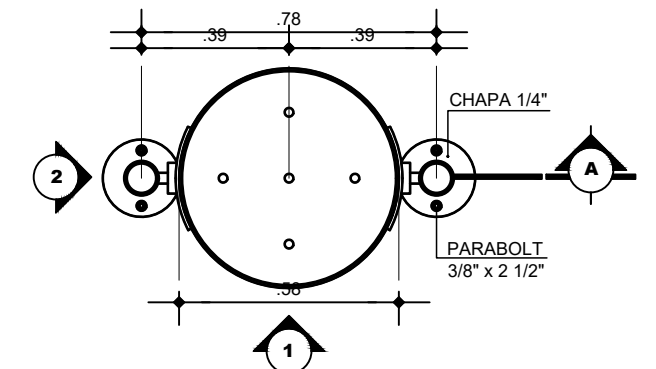

SECÇÃO B - LIXEIRA
ESC. 1:20

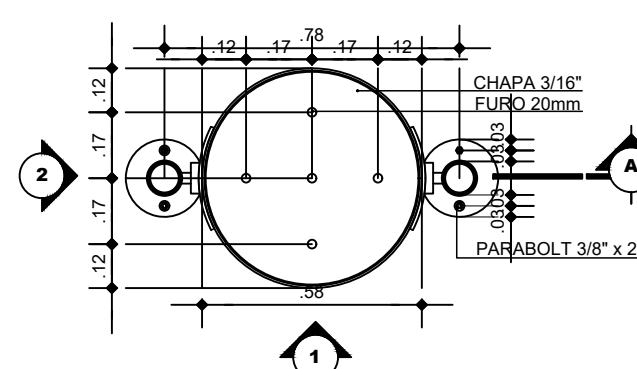

SECÇÃO B - LIXEIRA
COTAS DOS FUROS - ESC. 1:20



DET. 1 - LIXEIRA
ESC. 1:20