




DET.11 - SECÇÃO A - LIXEIRA
ESC. 1:5

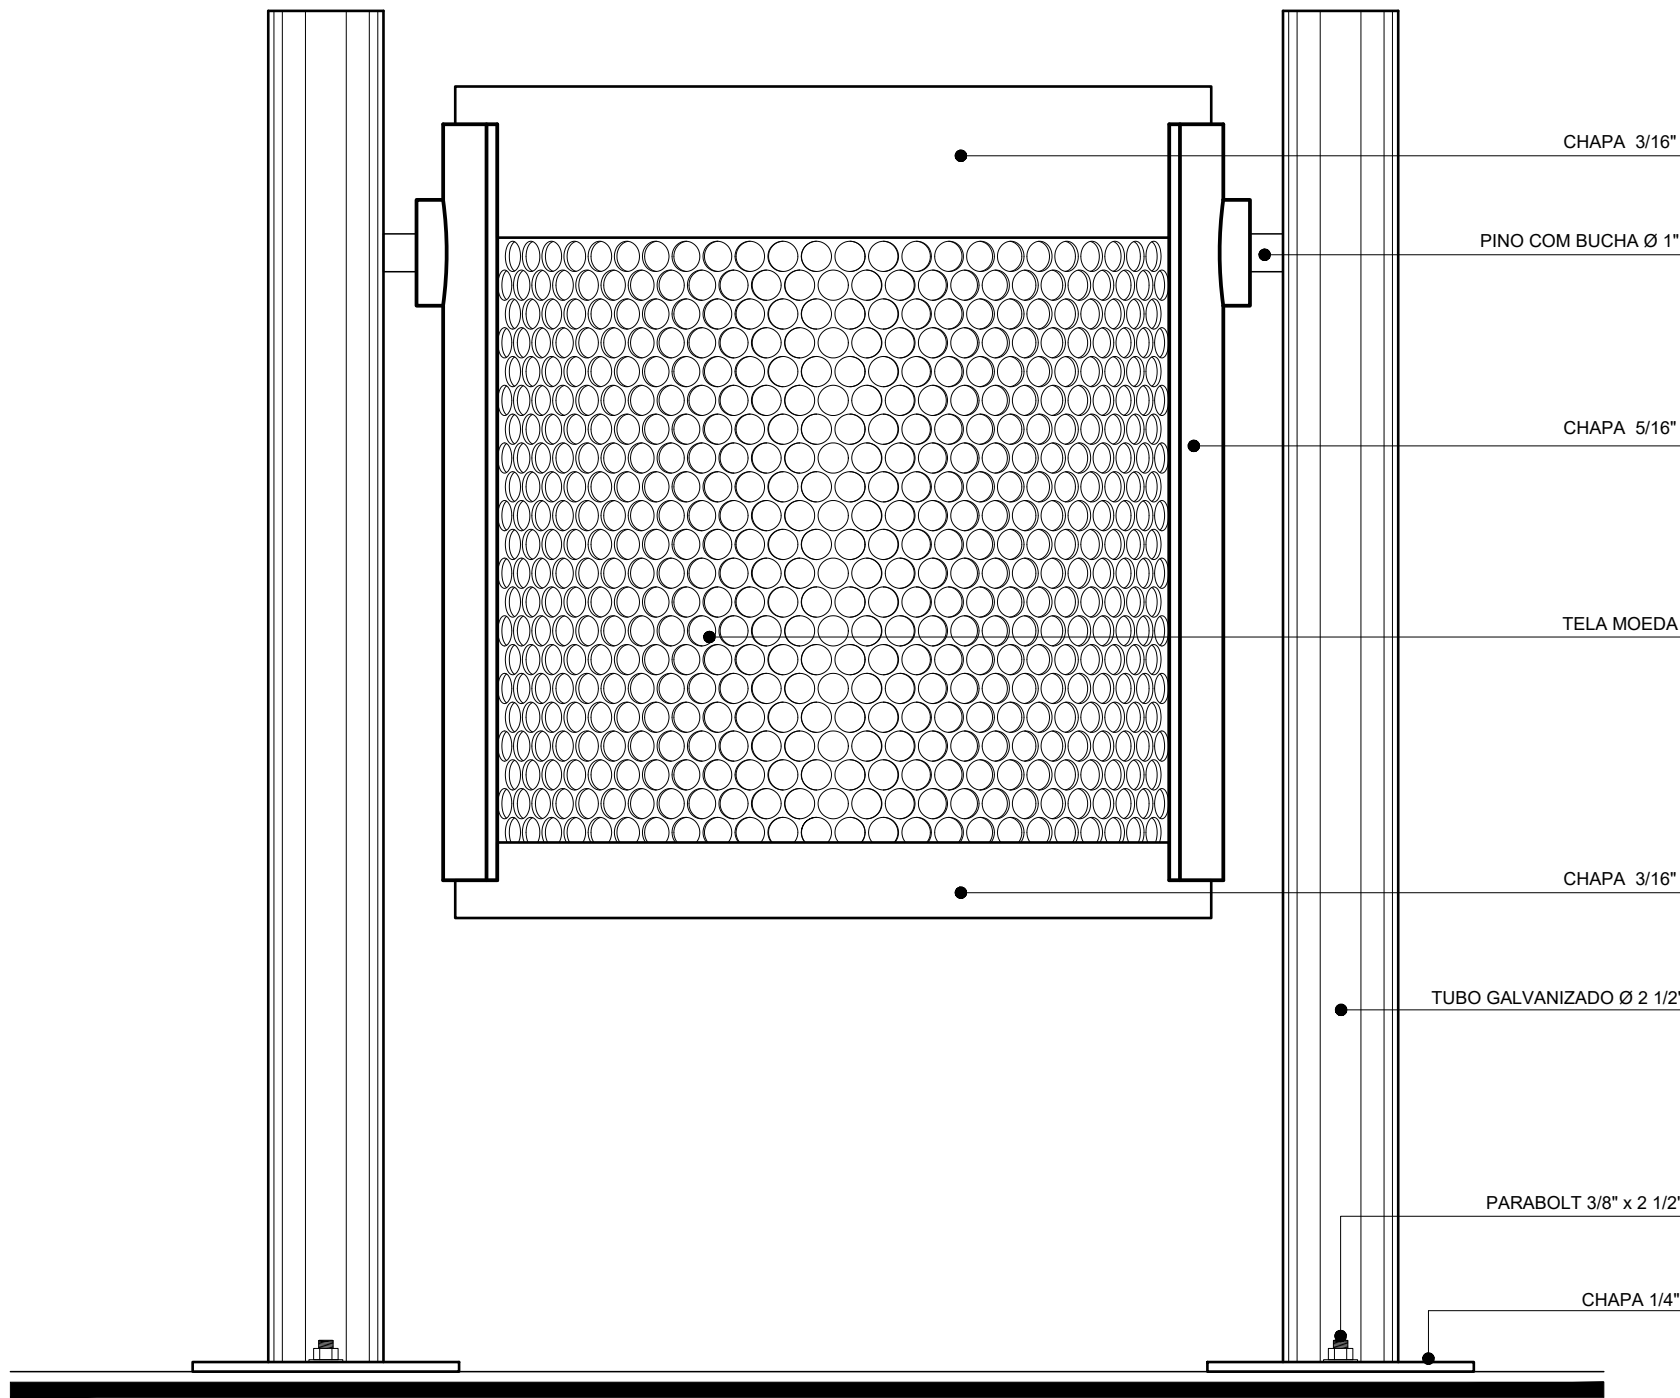


DET.11 - ELEVÇÃO 1 - LIXEIRA
ESC. 1:5

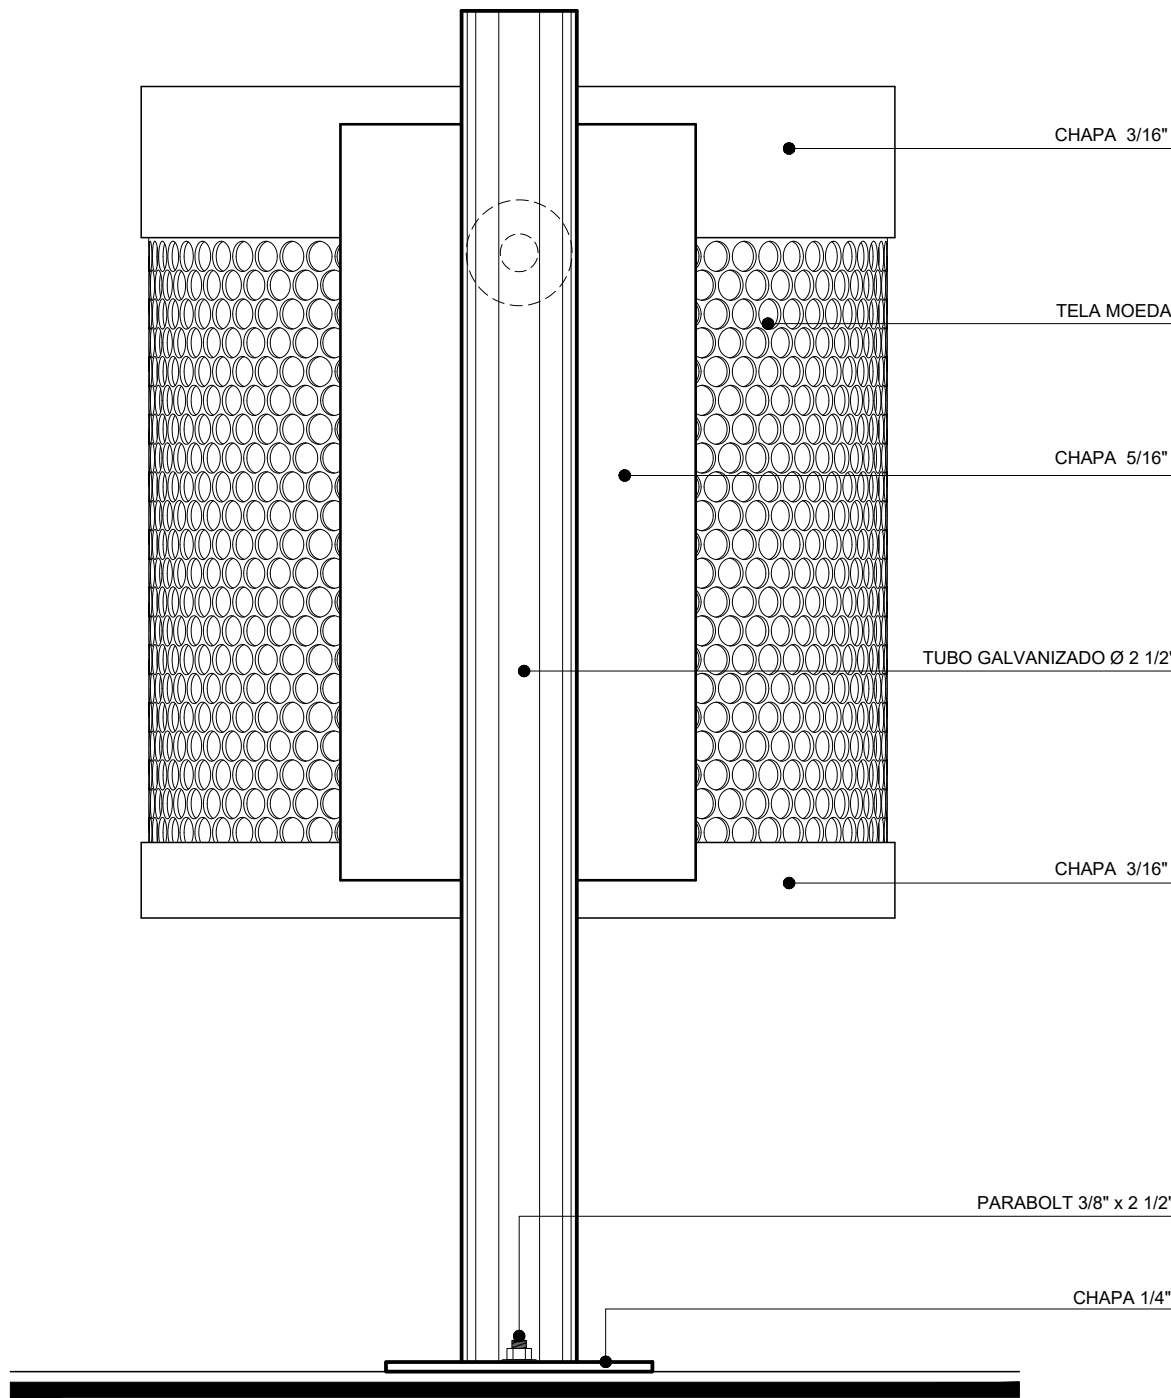


DET.11 - ELEVÇÃO 2 - LIXEIRA
ESC. 1:5

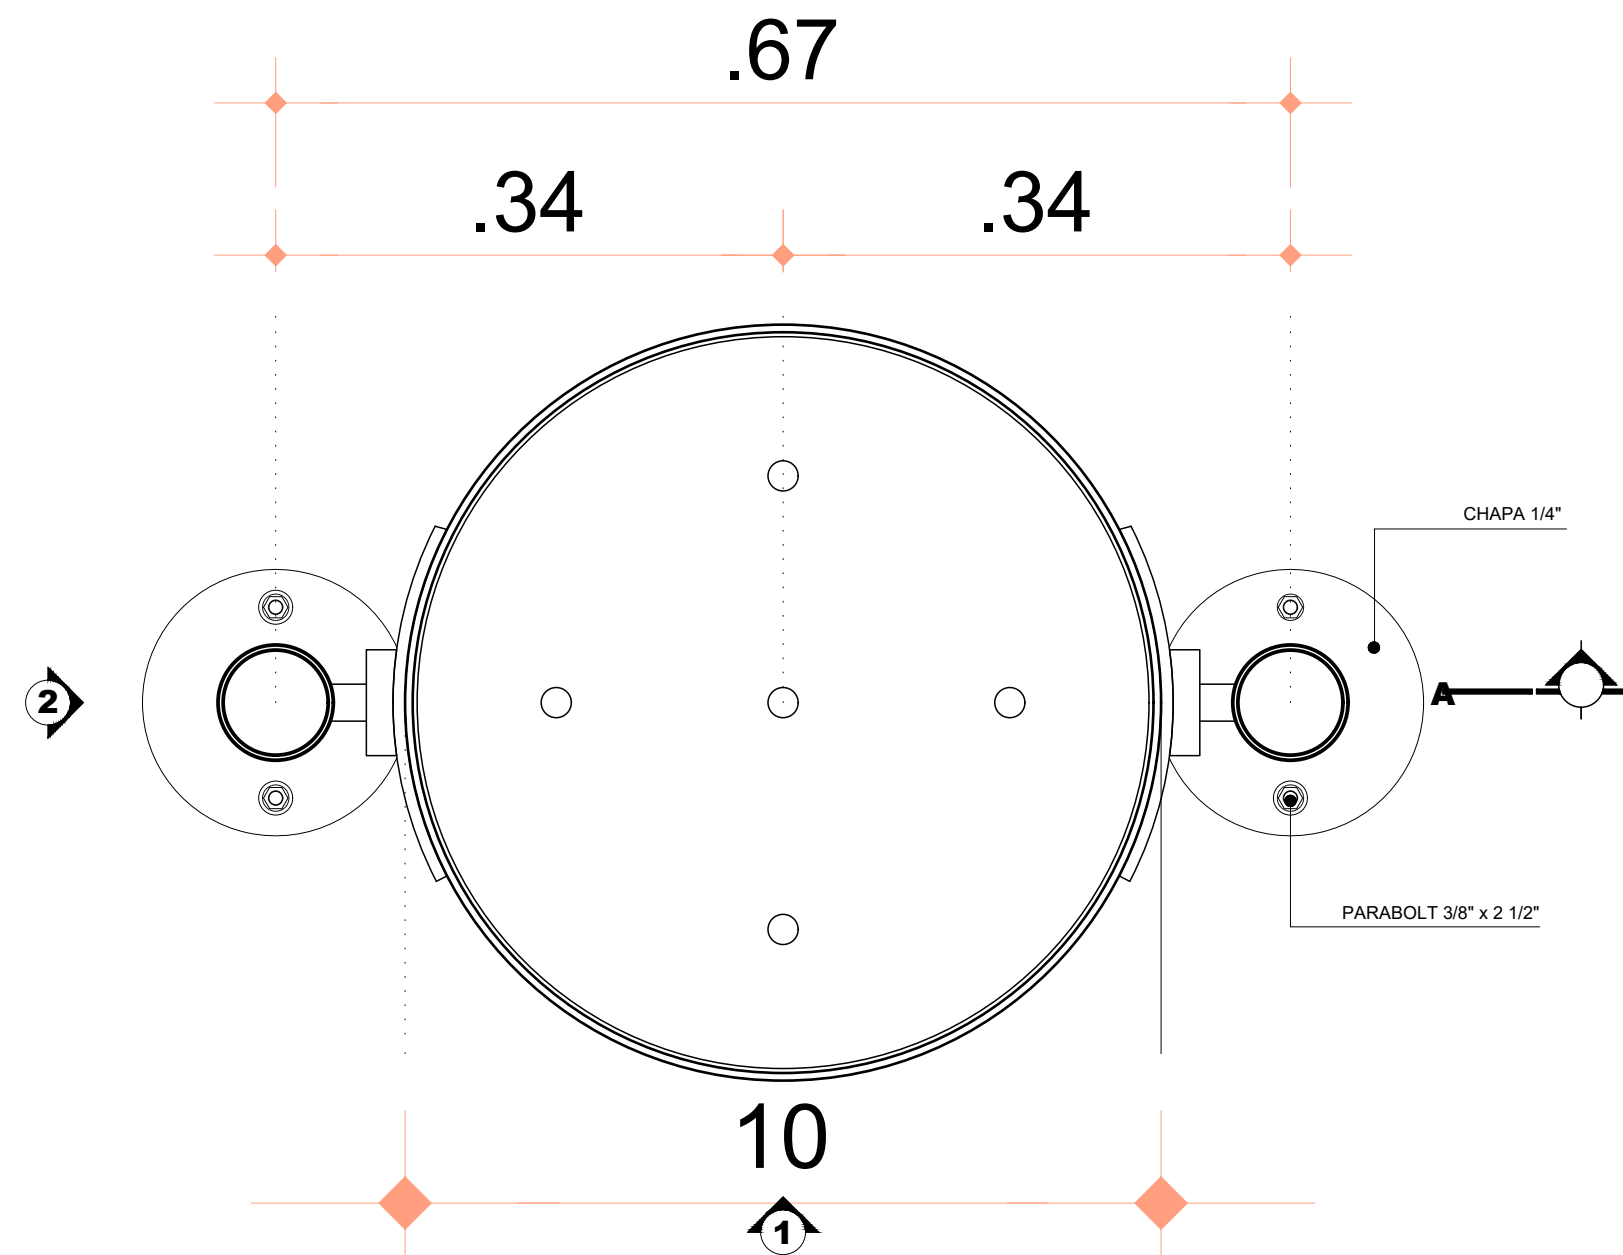

DET.11 - SECÇÃO B - LIXEIRA
ESC. 1:5

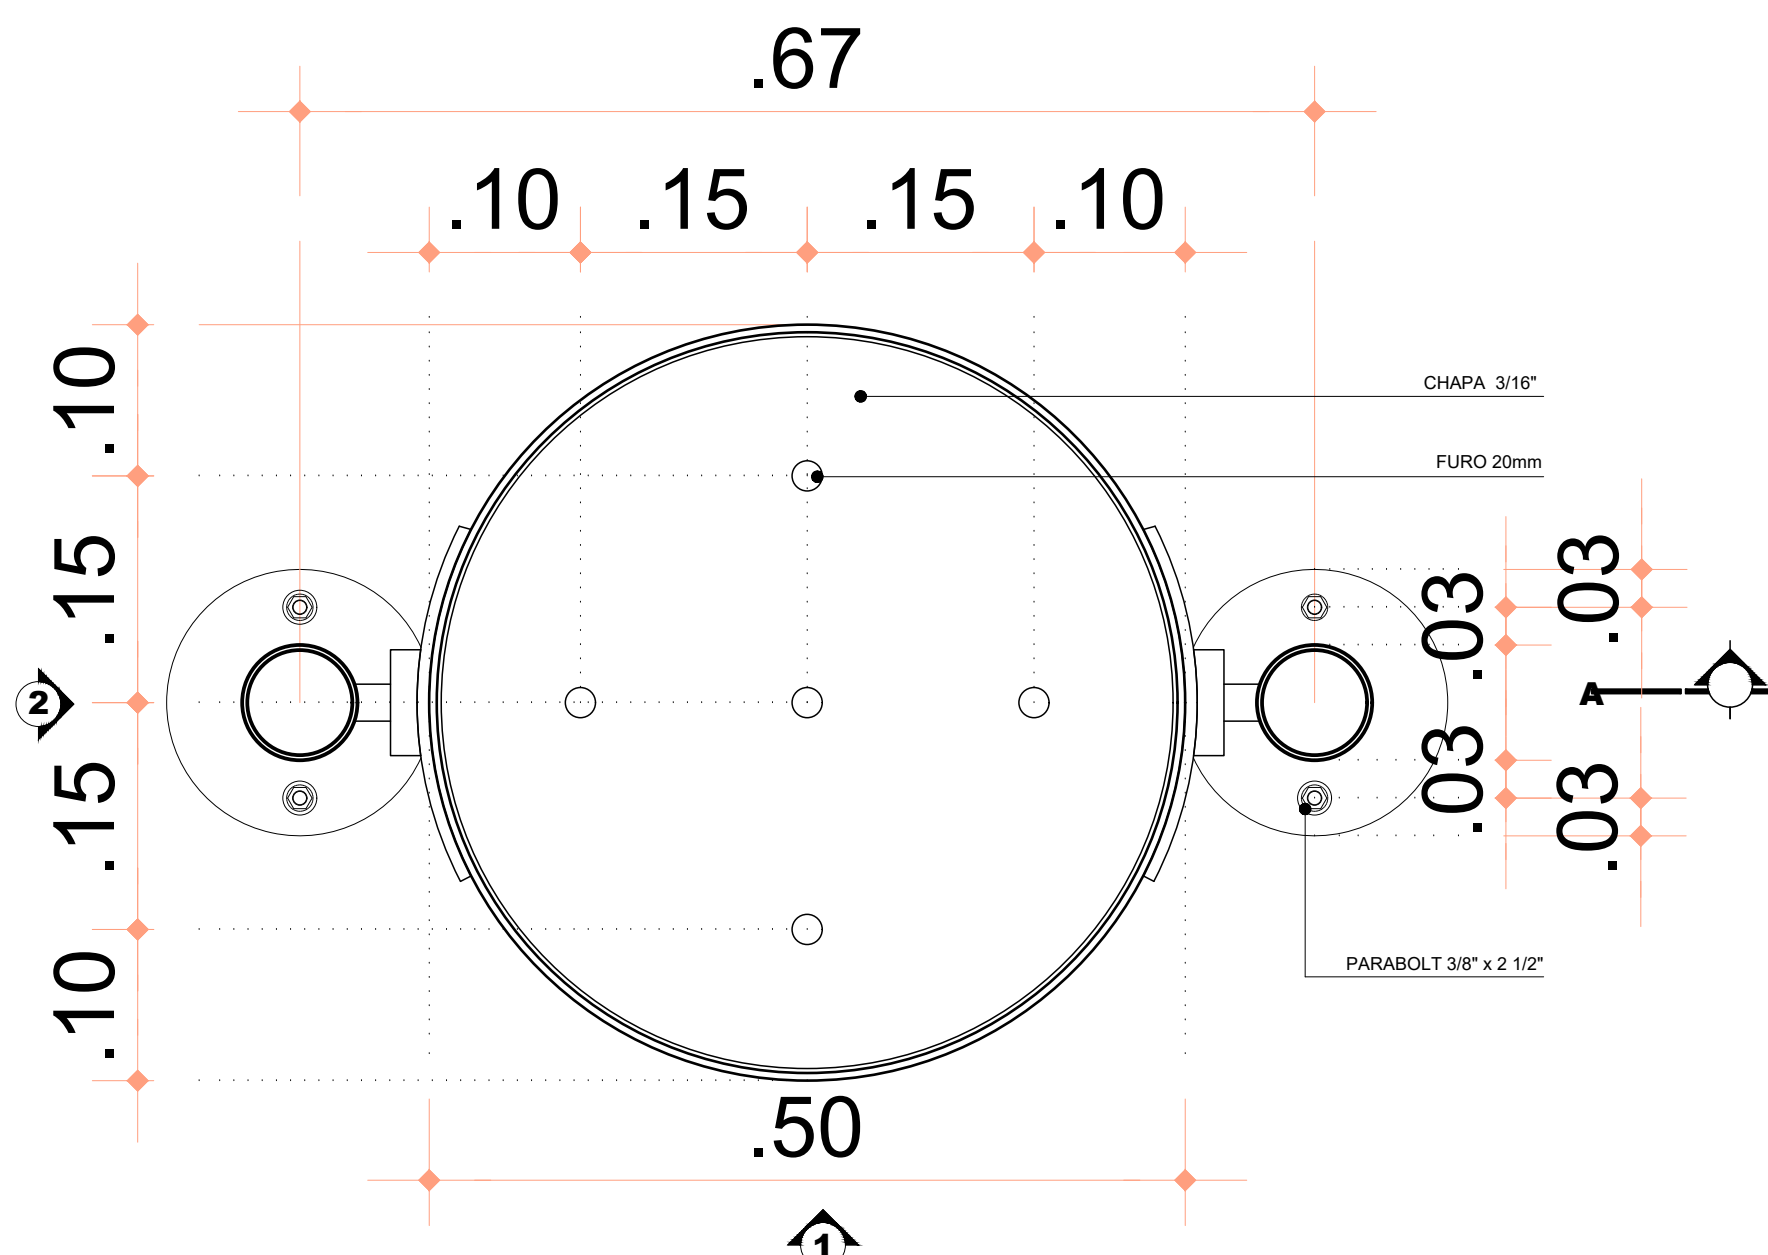

DET.11 - SECÇÃO B - LIXEIRA
ESC. 1:5

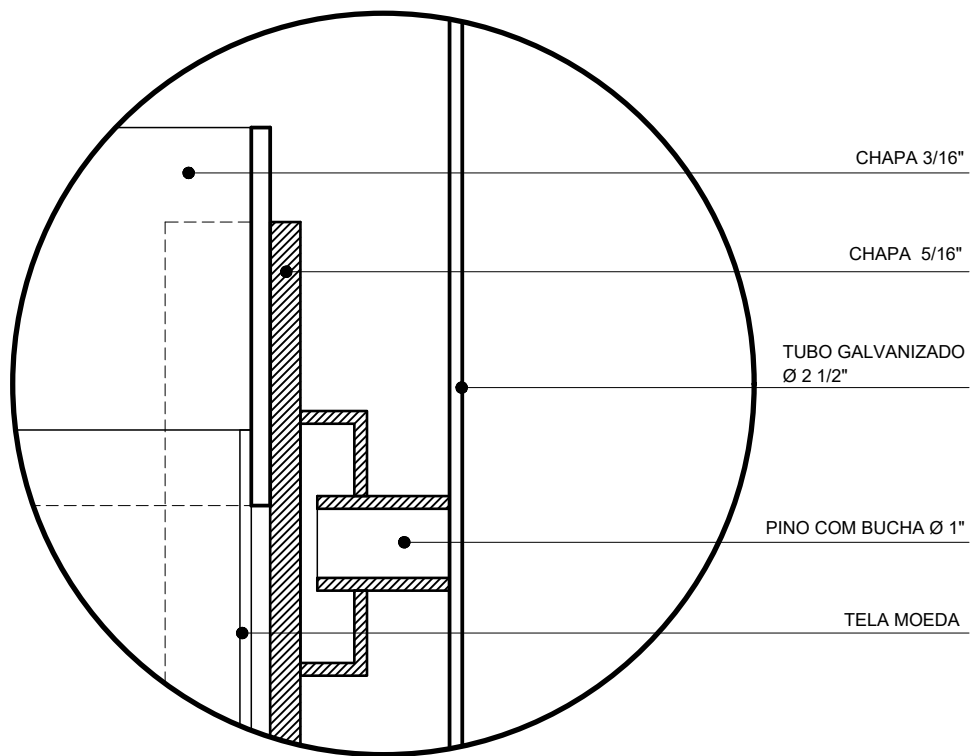

D-1
ESC. 1:2