
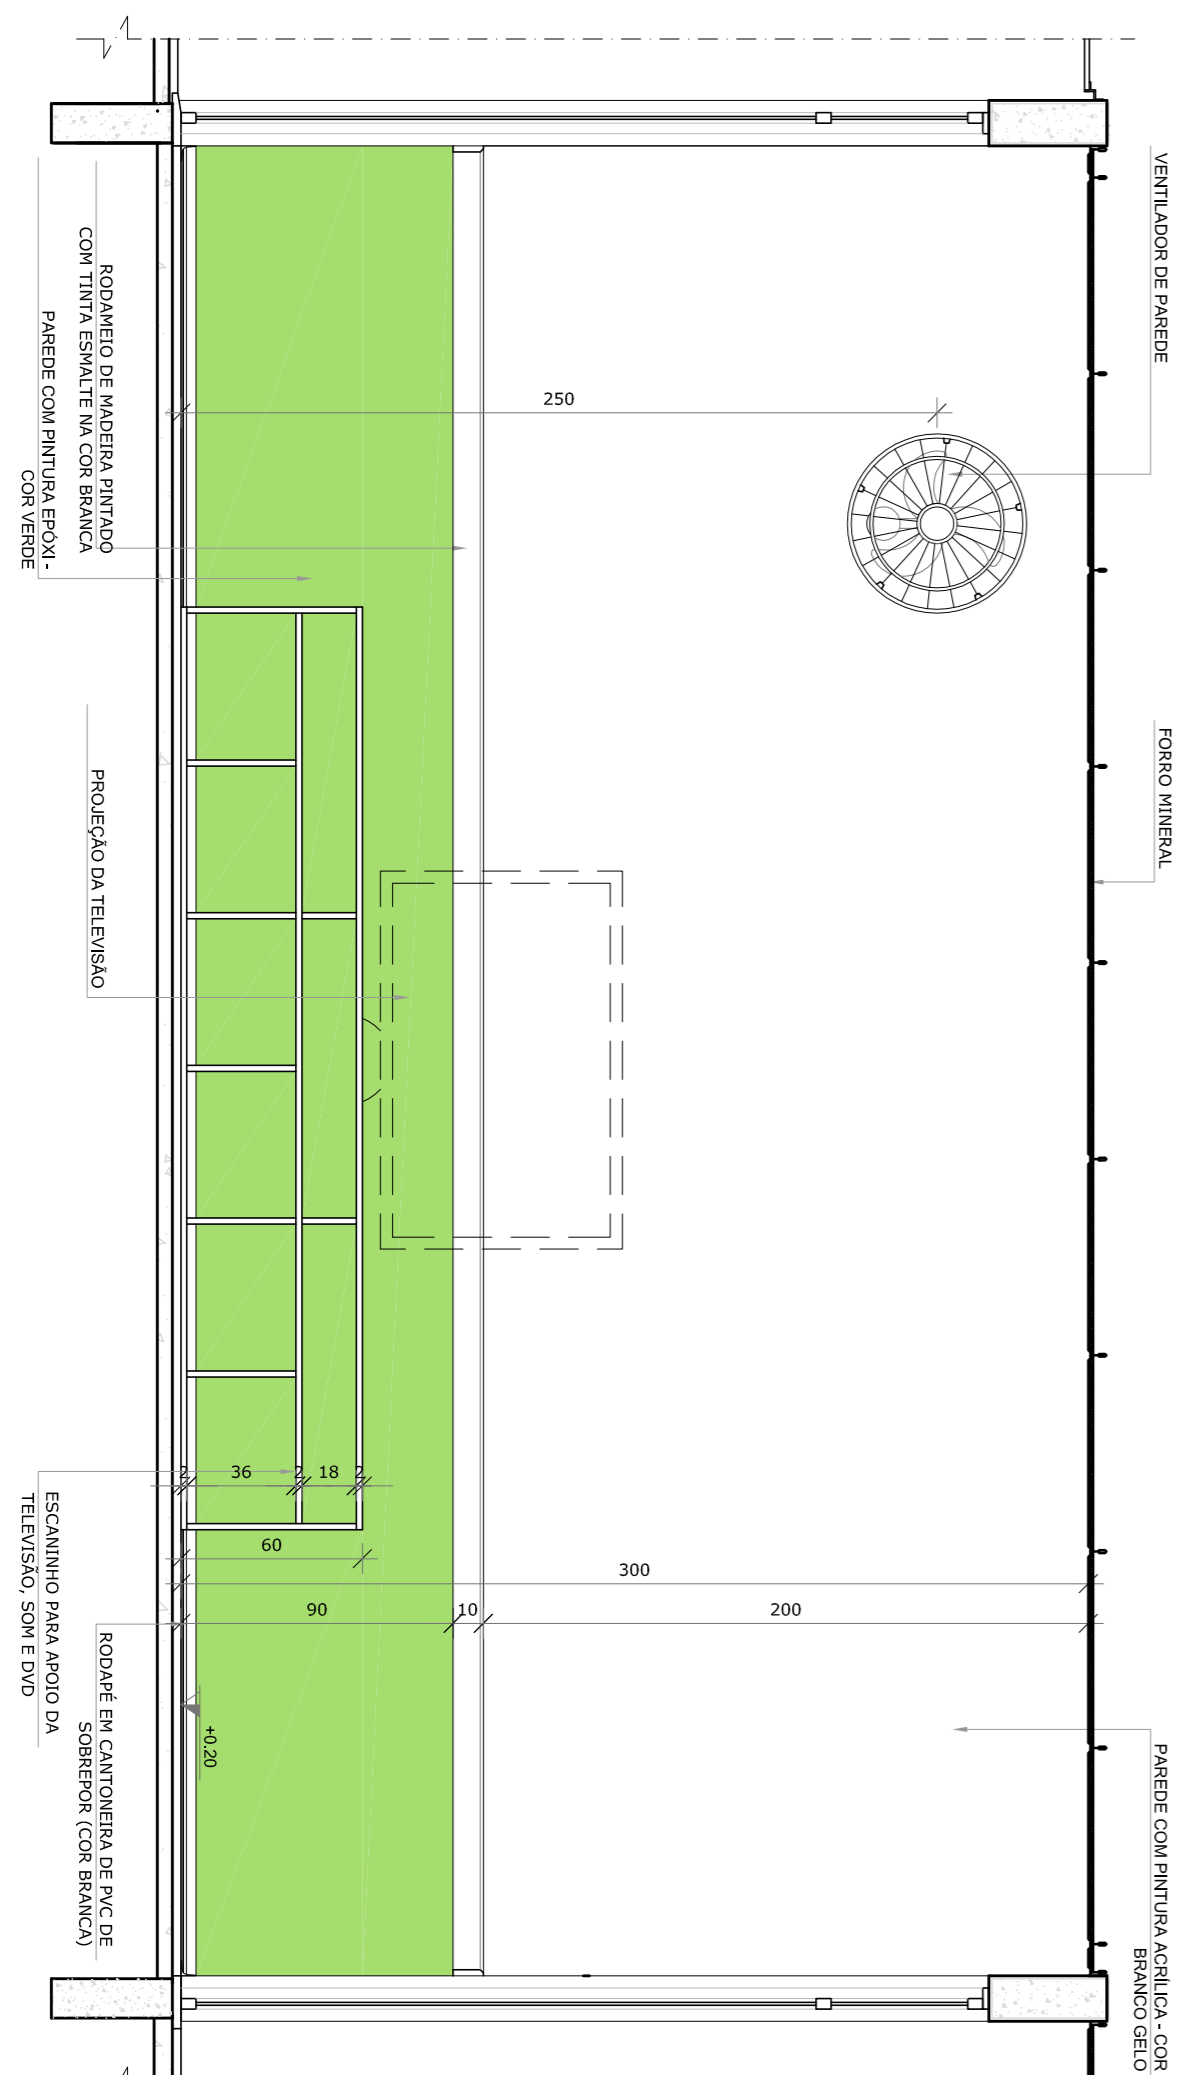


ESCALA 1/25

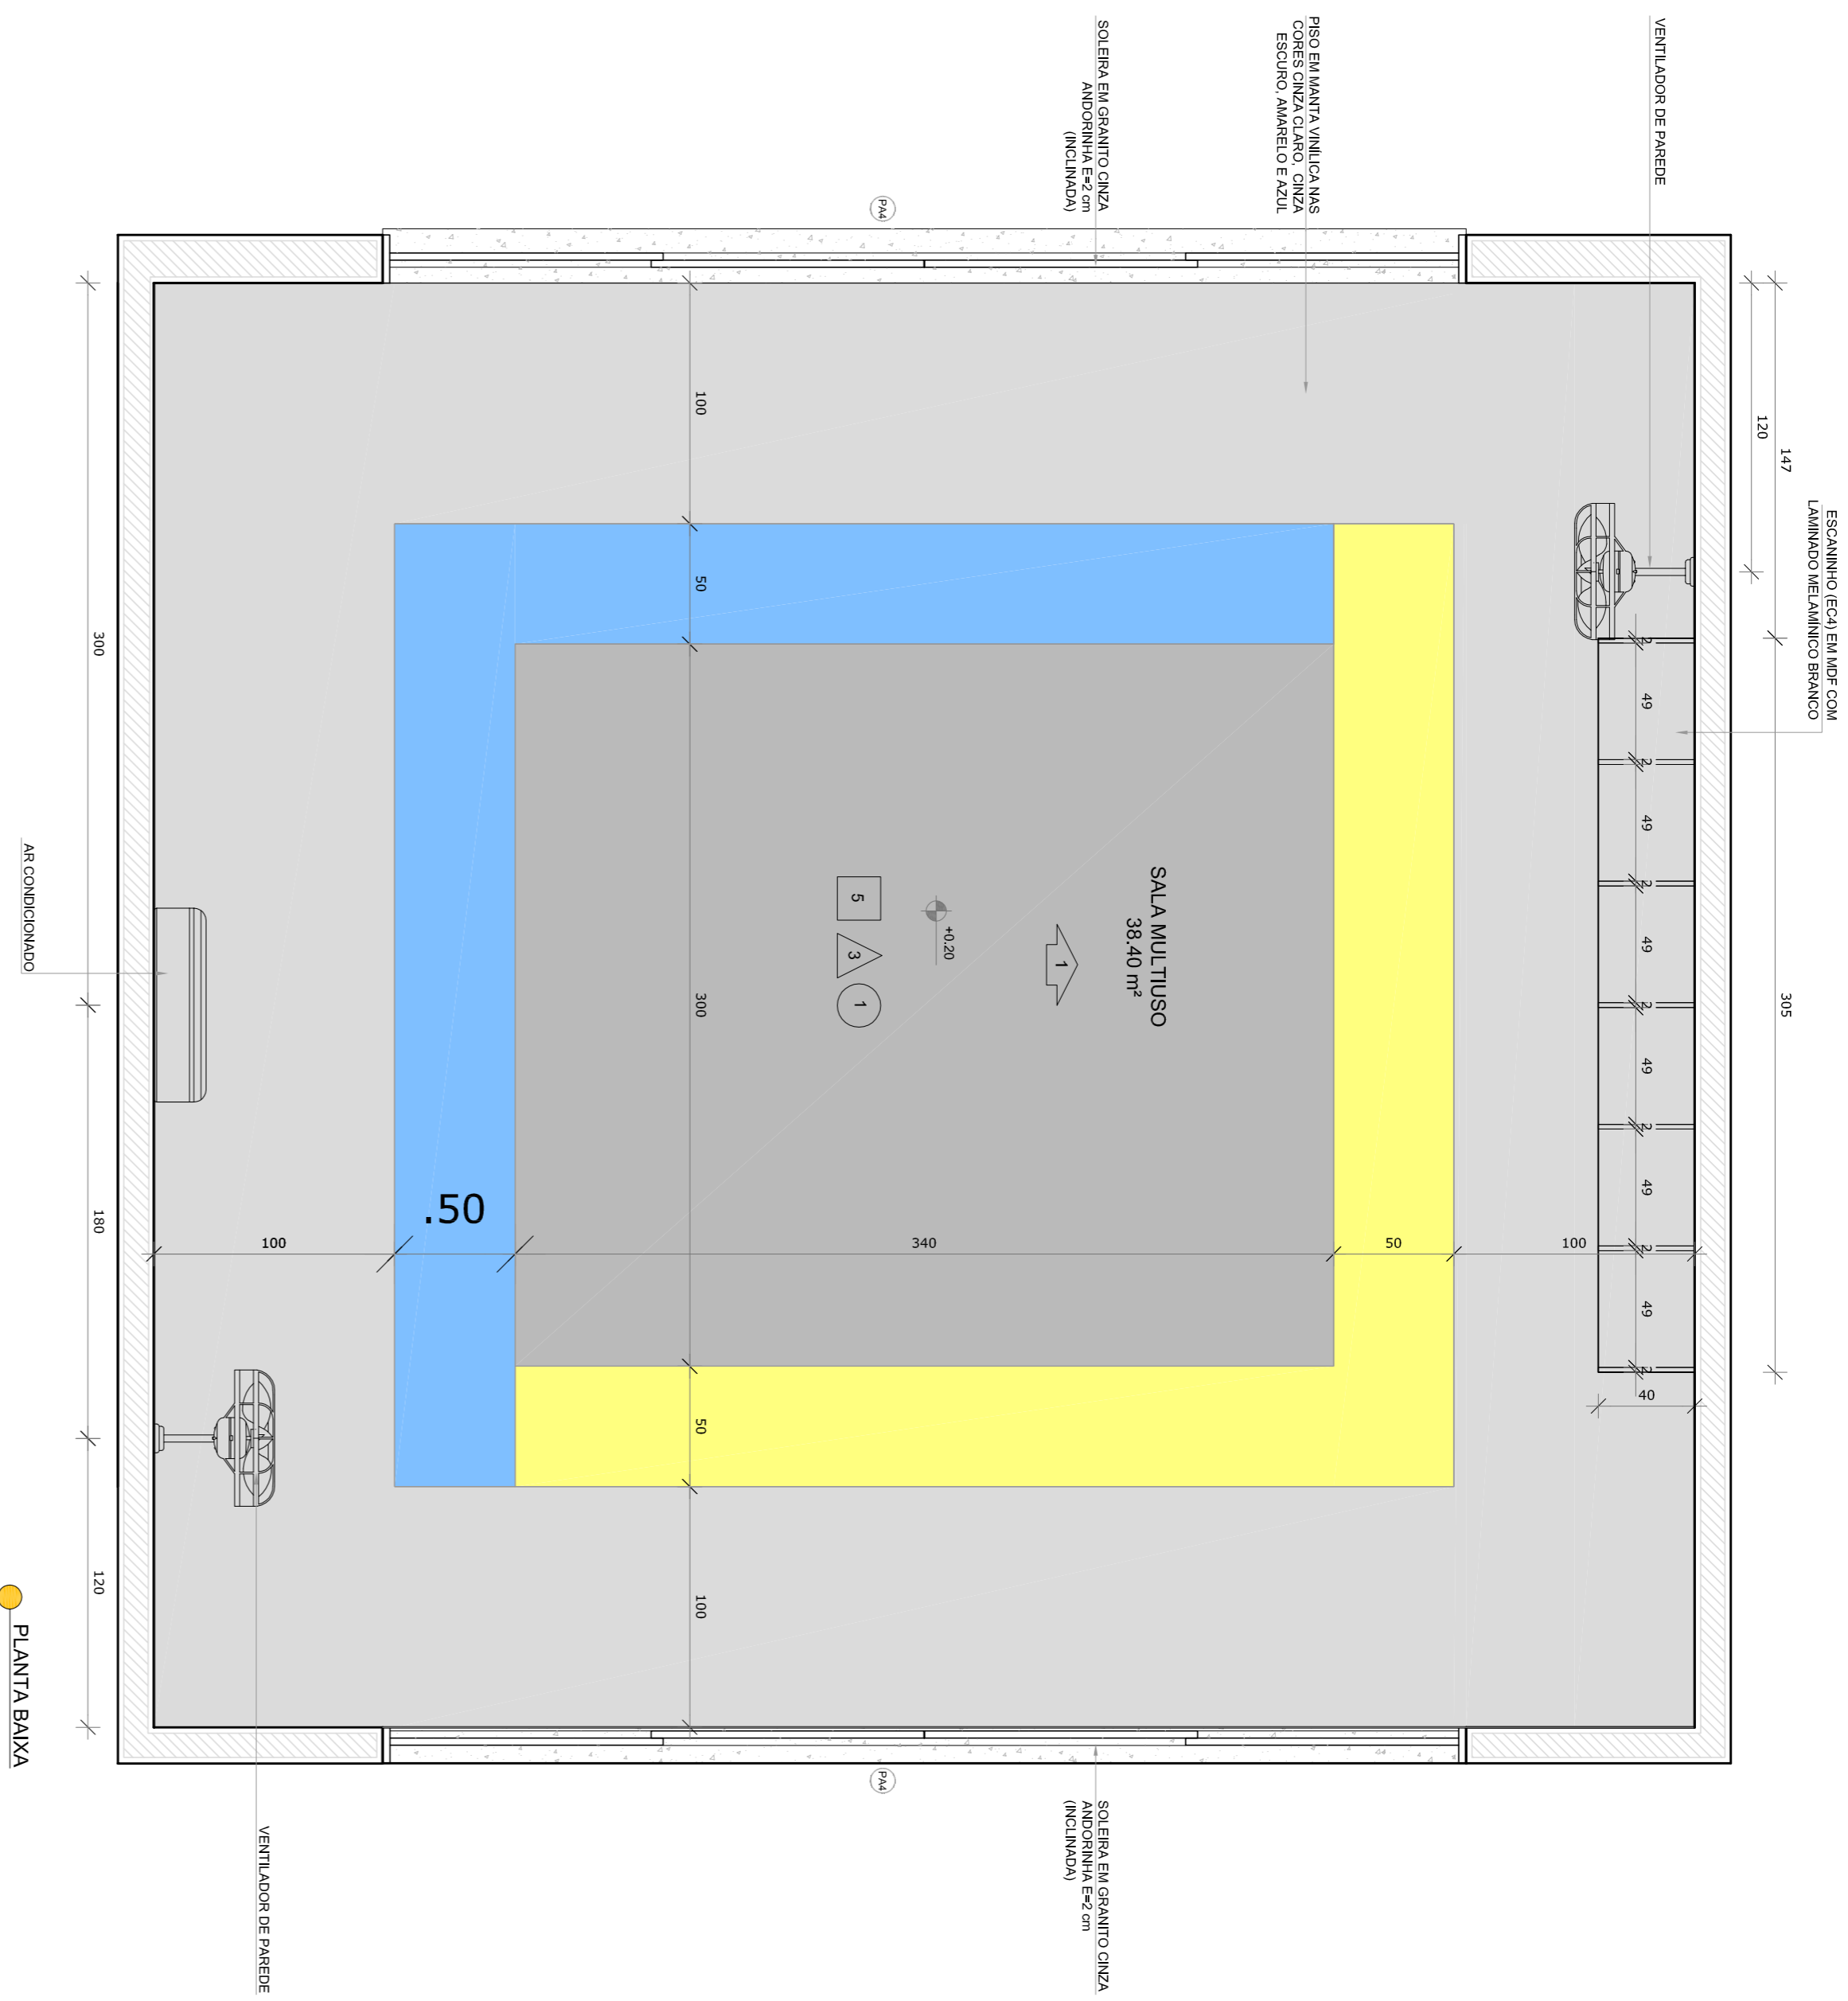

NOTAS


- MEDIDAS E ANEIS EM METROS;
- VERIFICAR POSIÇÃO EXATA DOS PILARES NO PROJETO ESTRUTURAL;
- DETALHAR E EXECUTAR OS DETALHES DE ACABAMENTO DAS PAREDES E TETO;
- INFORMAR CONTORNOS DE PORTAS E JANELAS EM SEUS RESPECTIVOS PLANOS E COLOCAR O MEMORIAL DESCRITIVO PROVADE A INFORMAÇÃO CONTIDA NOS DESENHOS;
- ALTERAÇÕES NESTE PROJETO SOMENTE COM AUTORIZAÇÃO EXPRESSA DO FNDE

REFERÊNCIAS:
- PLANIMETRIA QUANTITATIVA
- MEMORIAL DESCRITIVO E ESPECIFICAÇÕES TÉCNICAS

LEGENDA:

	INDICAÇÃO NÍVEL PLANTA E CORTE	INDICAÇÃO DE VISTAS
	INDICAÇÃO DE CORTES	ESPECIFICAÇÕES DE MATERIAS
	INDICAÇÃO DE FACHADAS	INDICAÇÃO DE EIXOS
	INDICAÇÃO DE PORTAS E JANELAS	INDICAÇÃO DE ELEMENTOS (BANCADAS, PRATELEIRAS E ETC.)

CROQUI DE REFERÊNCIA

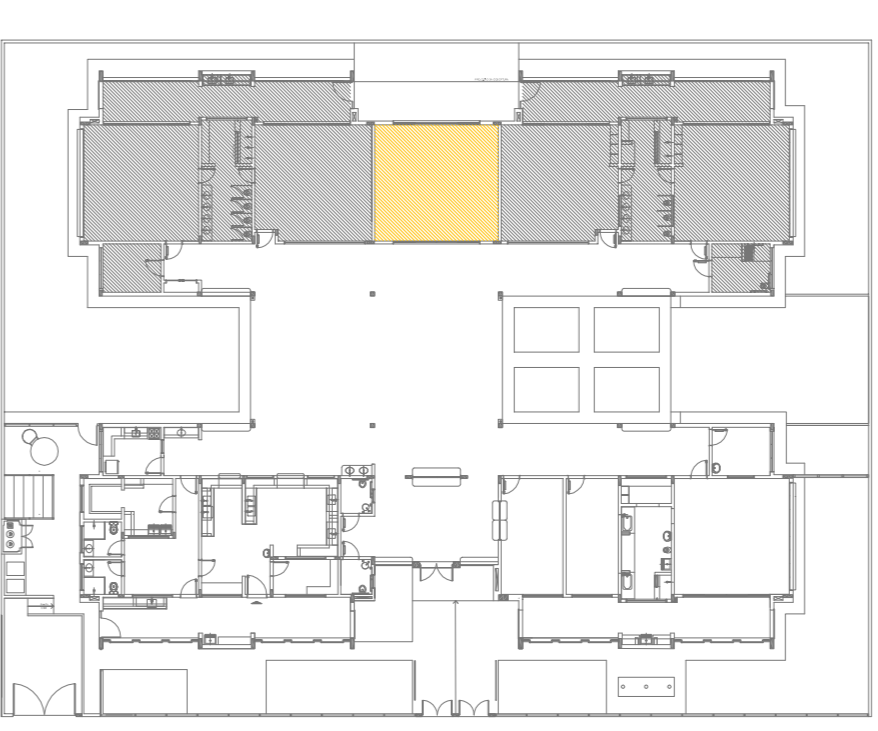

02	JANEIRO/2017	Ampliamento à NBR 9050/2015
01	AGOSTO/2016	Atualização dos sanitários, cor dos pontos dos sanitários e altura da porta PAI. Atualização das duchas higiênicas e escaninhos proféticos. Revisão da planta de aço deão da padbanda.
Nº	DATA	DESCRIÇÃO
CONTROLE DE REVISÕES		

FNDE *Fundo Nacional de Desenvolvimento da Educação*

Ministério da Educação

PROJETO PADRÃO - FNDE

PROPRIETÁRIO: :	
ENDEREÇO:	
MUNICÍPIO - UF:	
PROPRIETÁRIO	
RESP. TÉCNICO	CREA
AUTOR DO PROJETO	CAU
D.LFO	CREA
RA	
OBSERVAÇÕES:	

PROGRAMA PROINFÂNCIA - PROJETO TIPO 2			
PROJETO DE ARQUITETURA			
CONSEQUÊNCIA	AMPLIAÇÃO DO BLOCO B	ESCALA	FRANCA
REVISÃO		DATA EMISSÃO	
R.00		JANEIRO/2017	
R.01			
R.02			
FORMATO	A18x135x9		