


RUA. LARAJ.

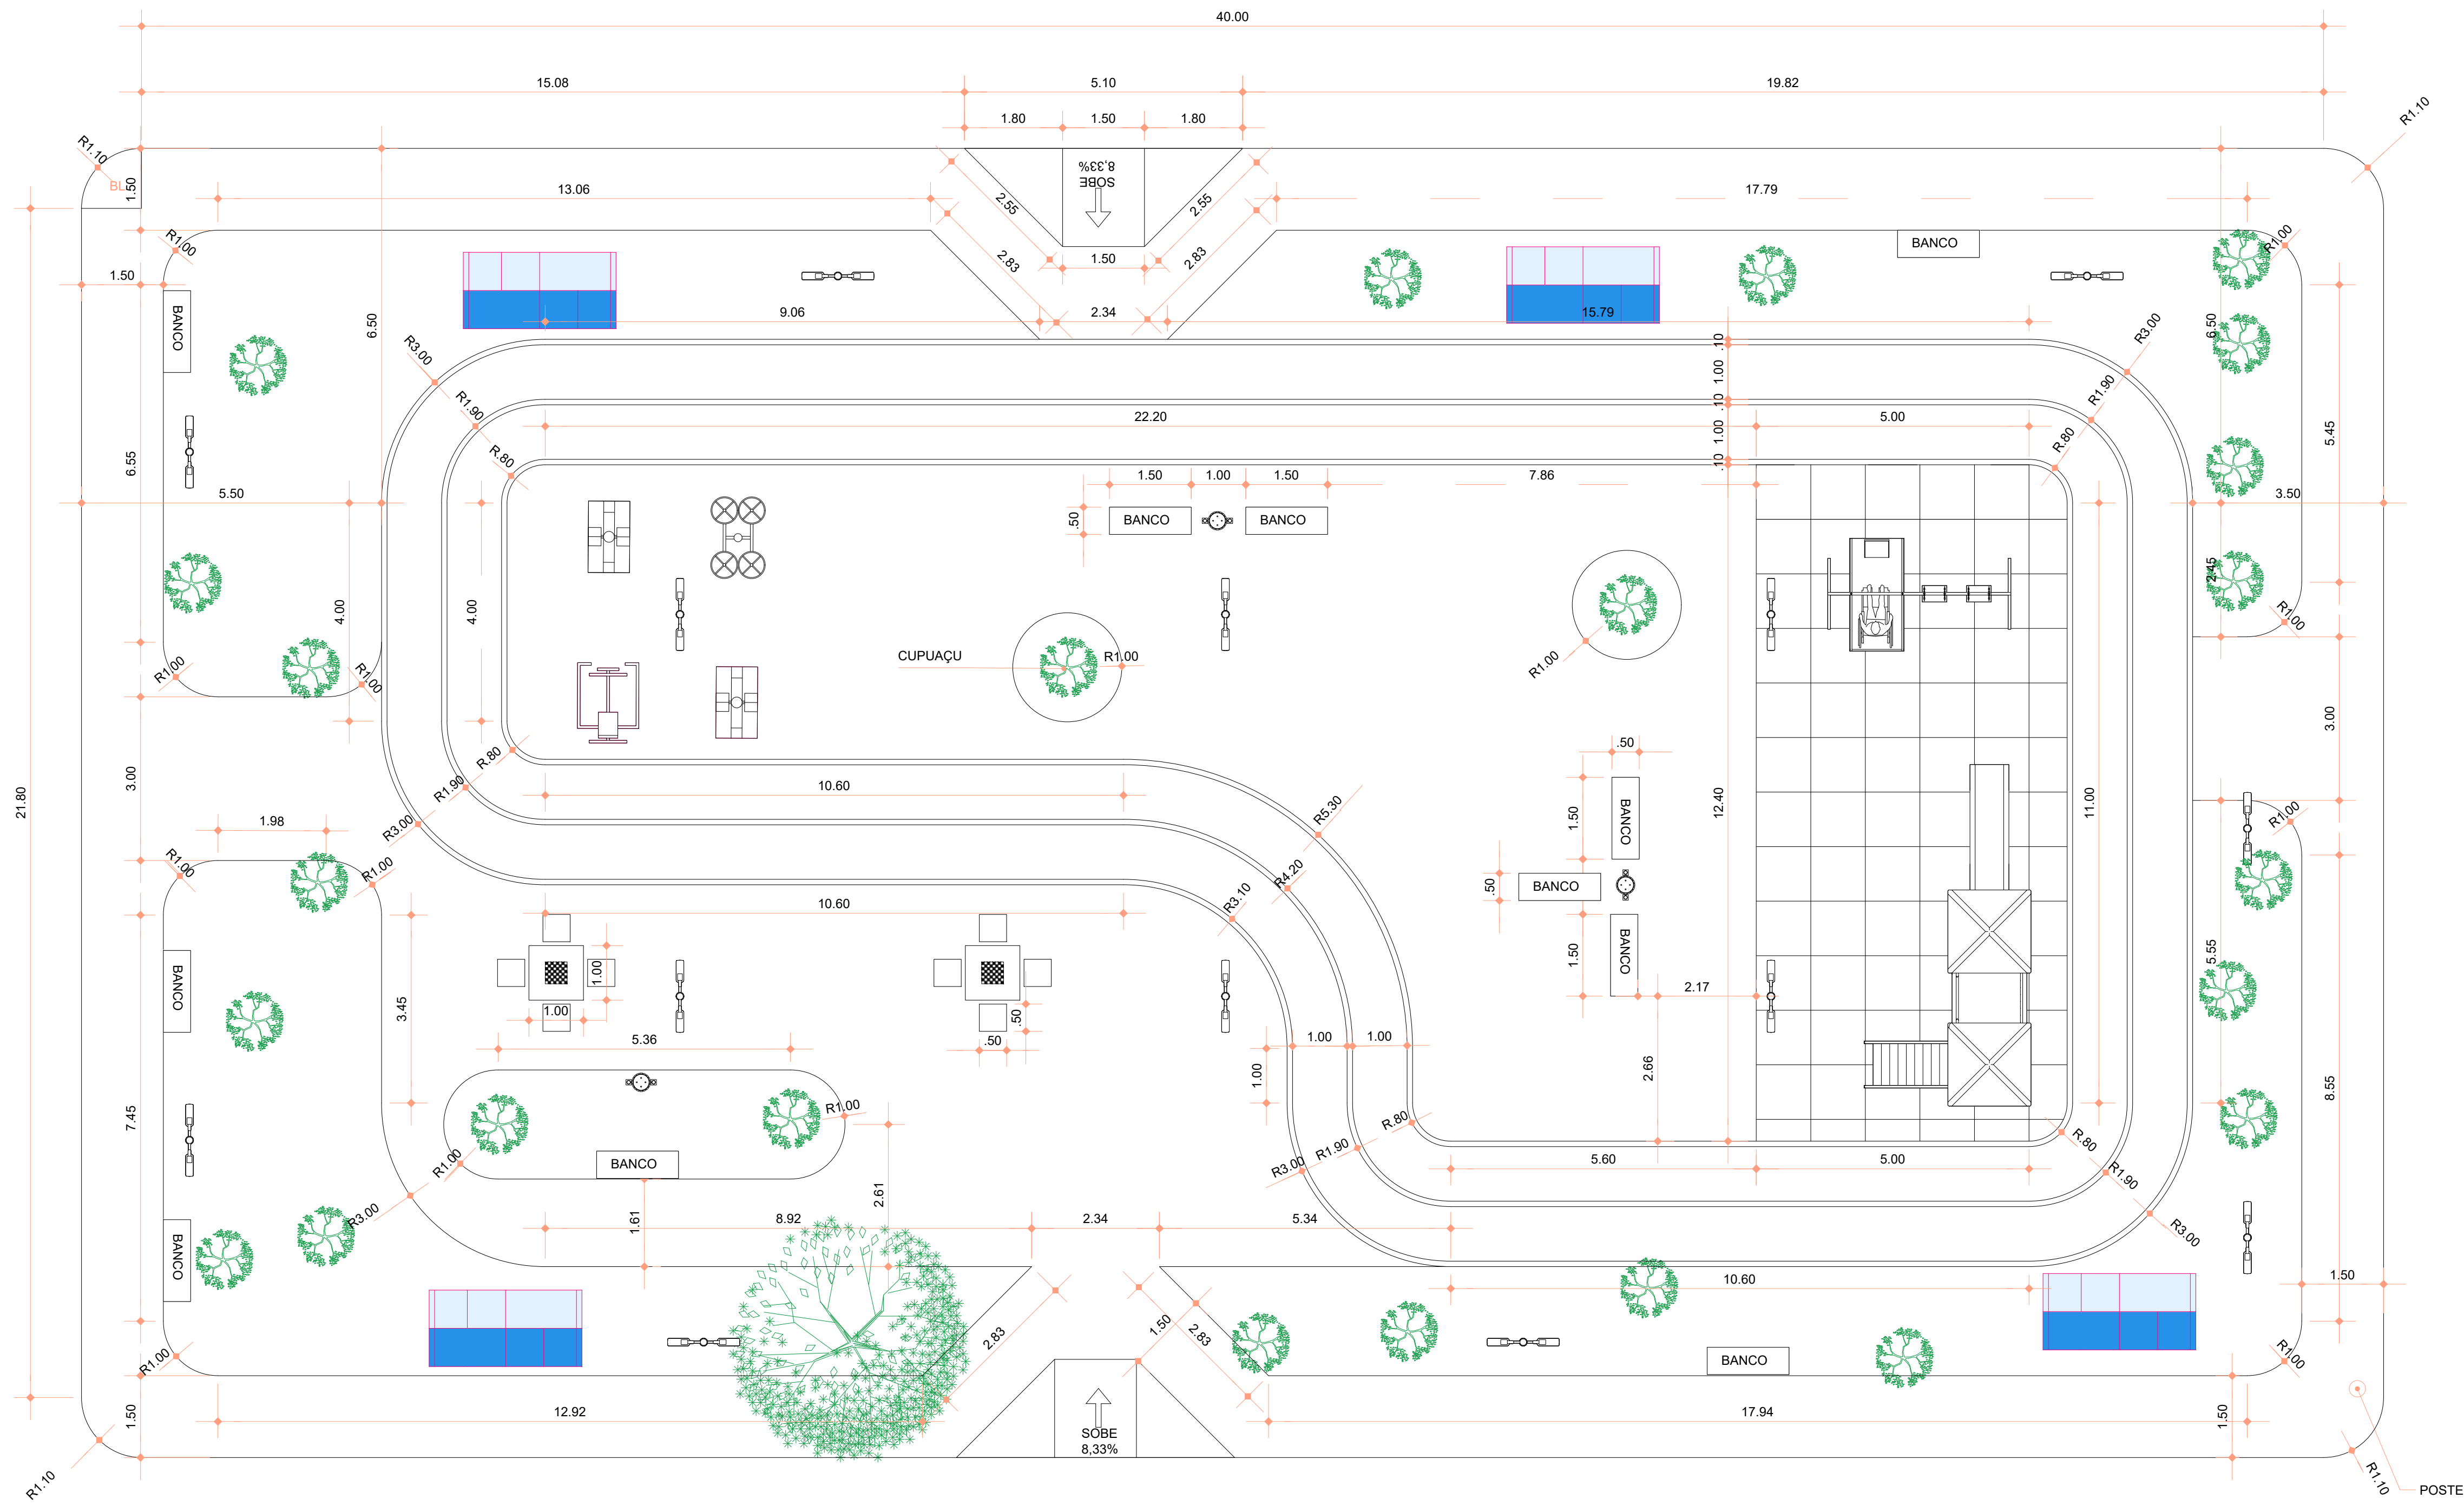

RUA. BENE

PLANTA-BAIXA  
ESC. 1:75