


RUA. BENE

RUA. LARAJ.

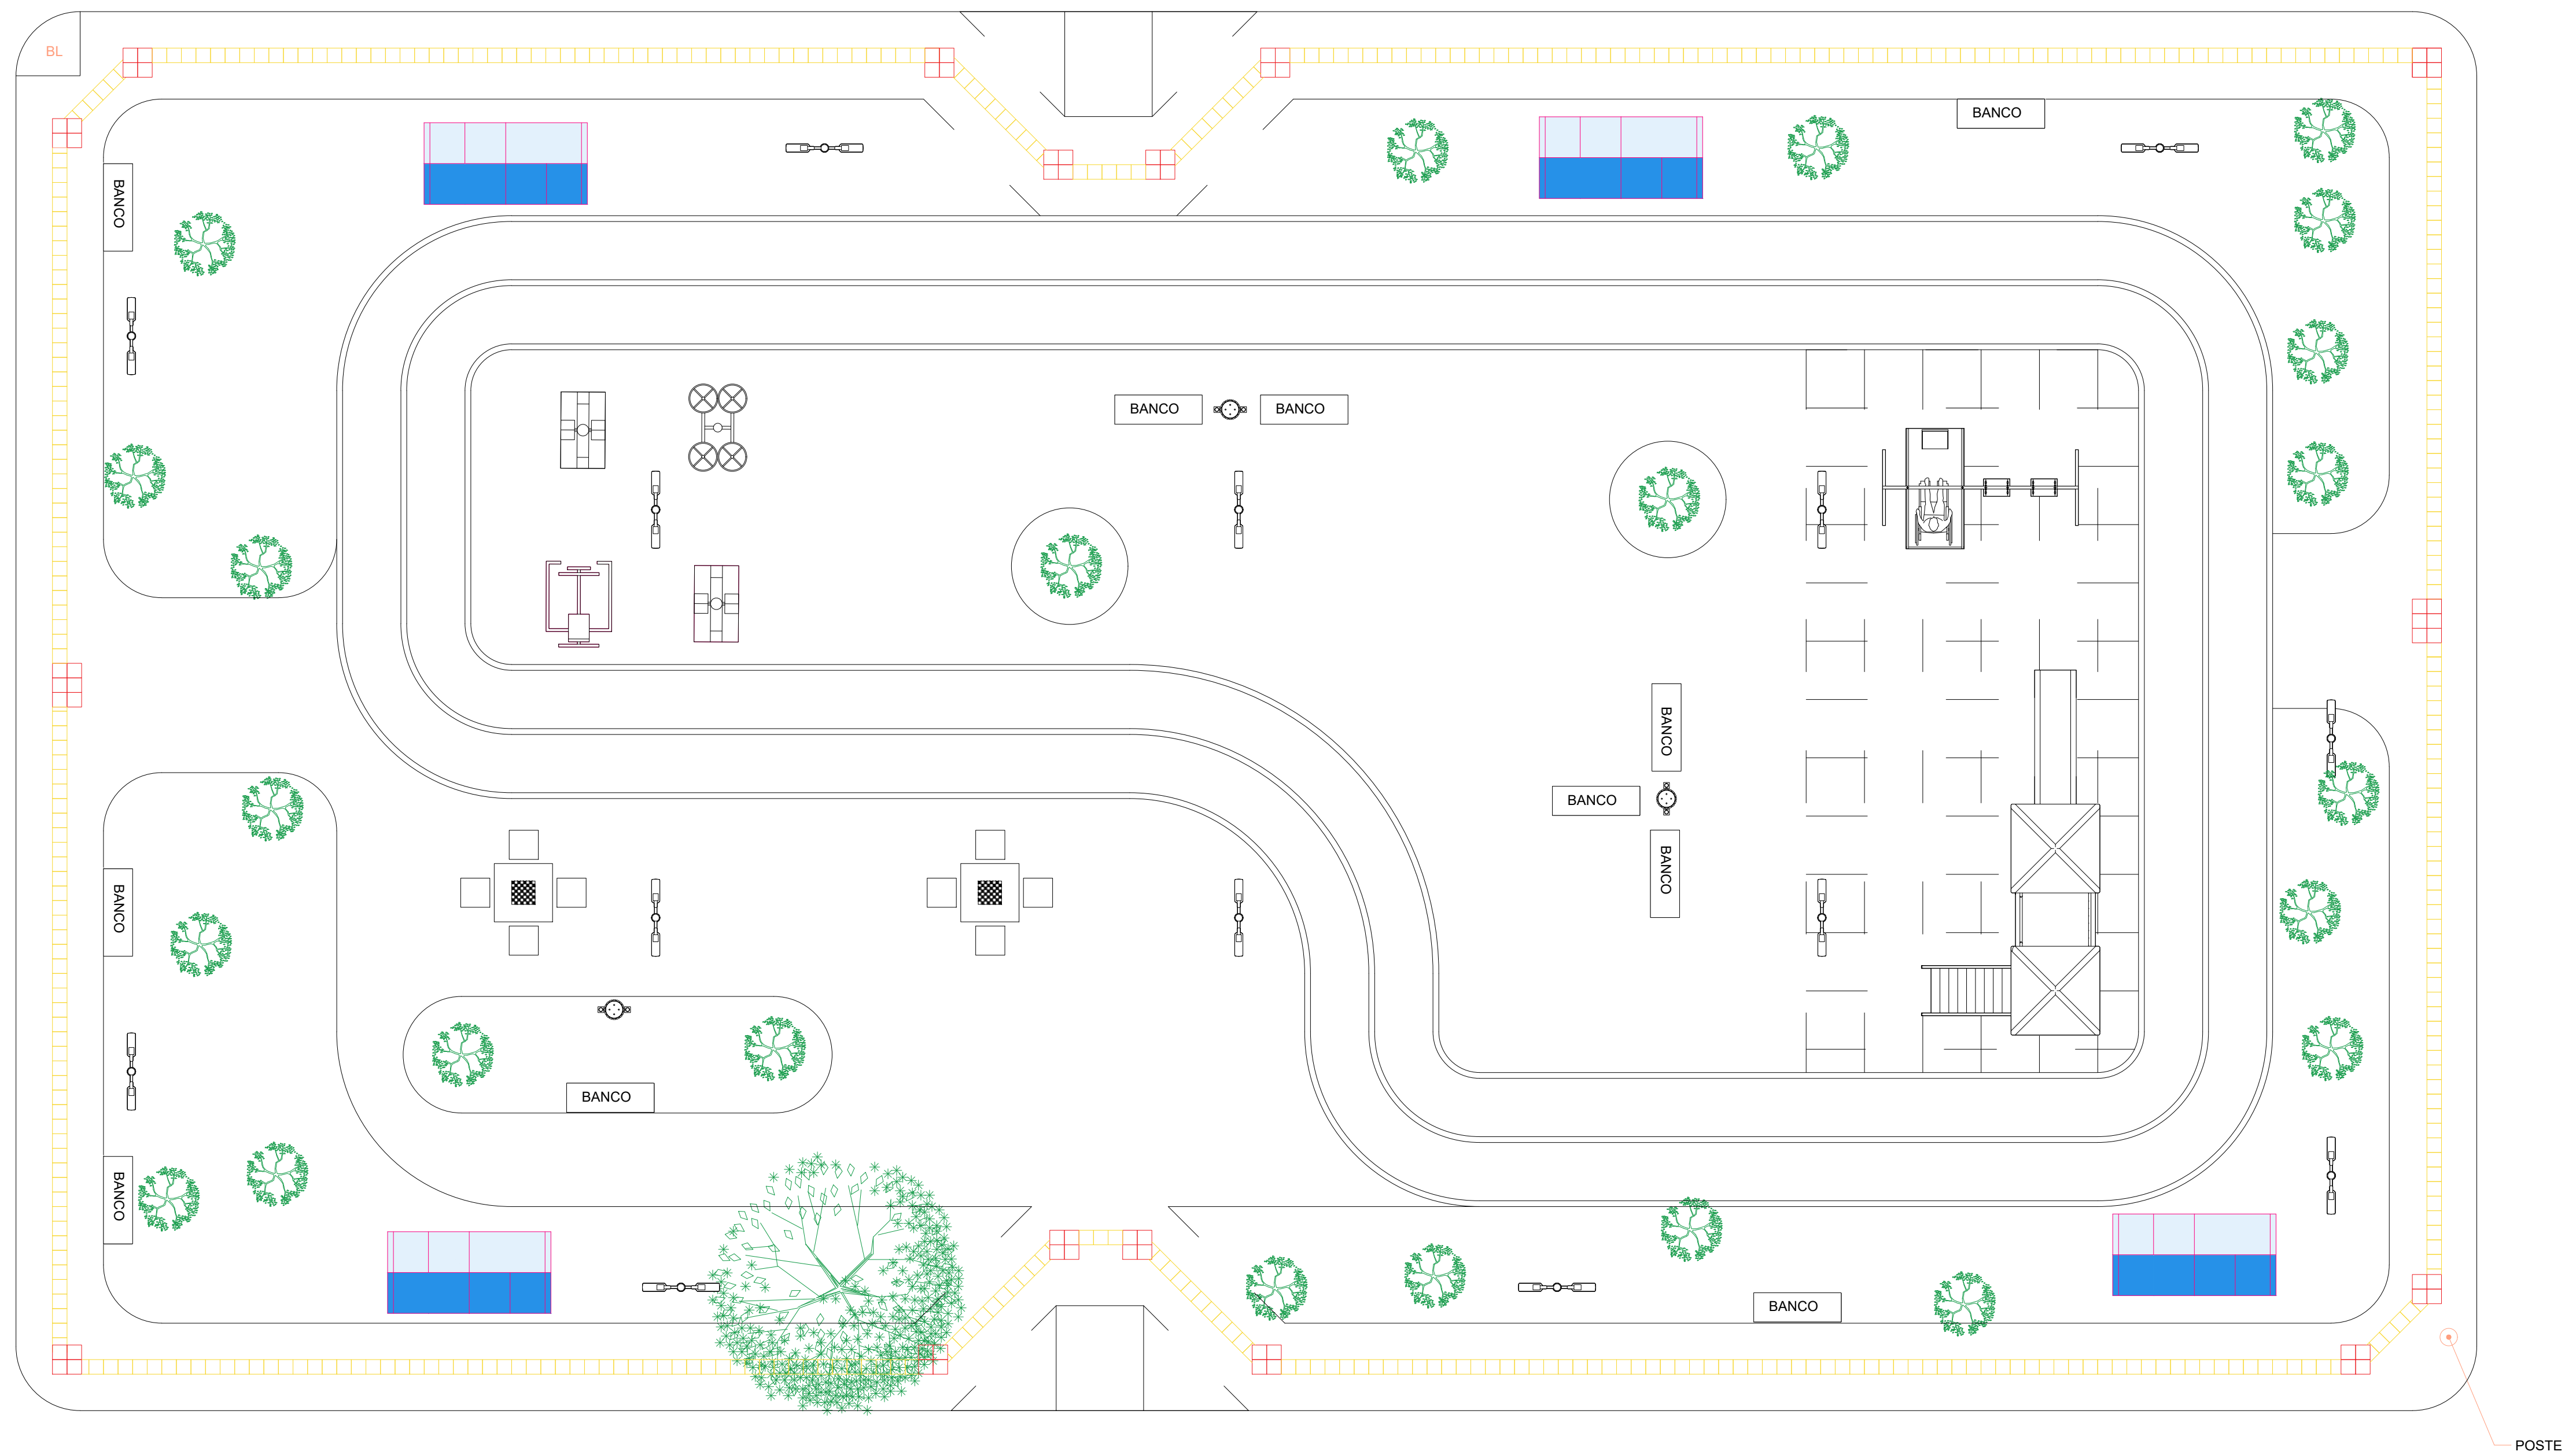

PLANTA-PISO TÁTIL
ESC. 1:75