


Tv. Samauma

Rua Pau D'arco

Rua dos ipês

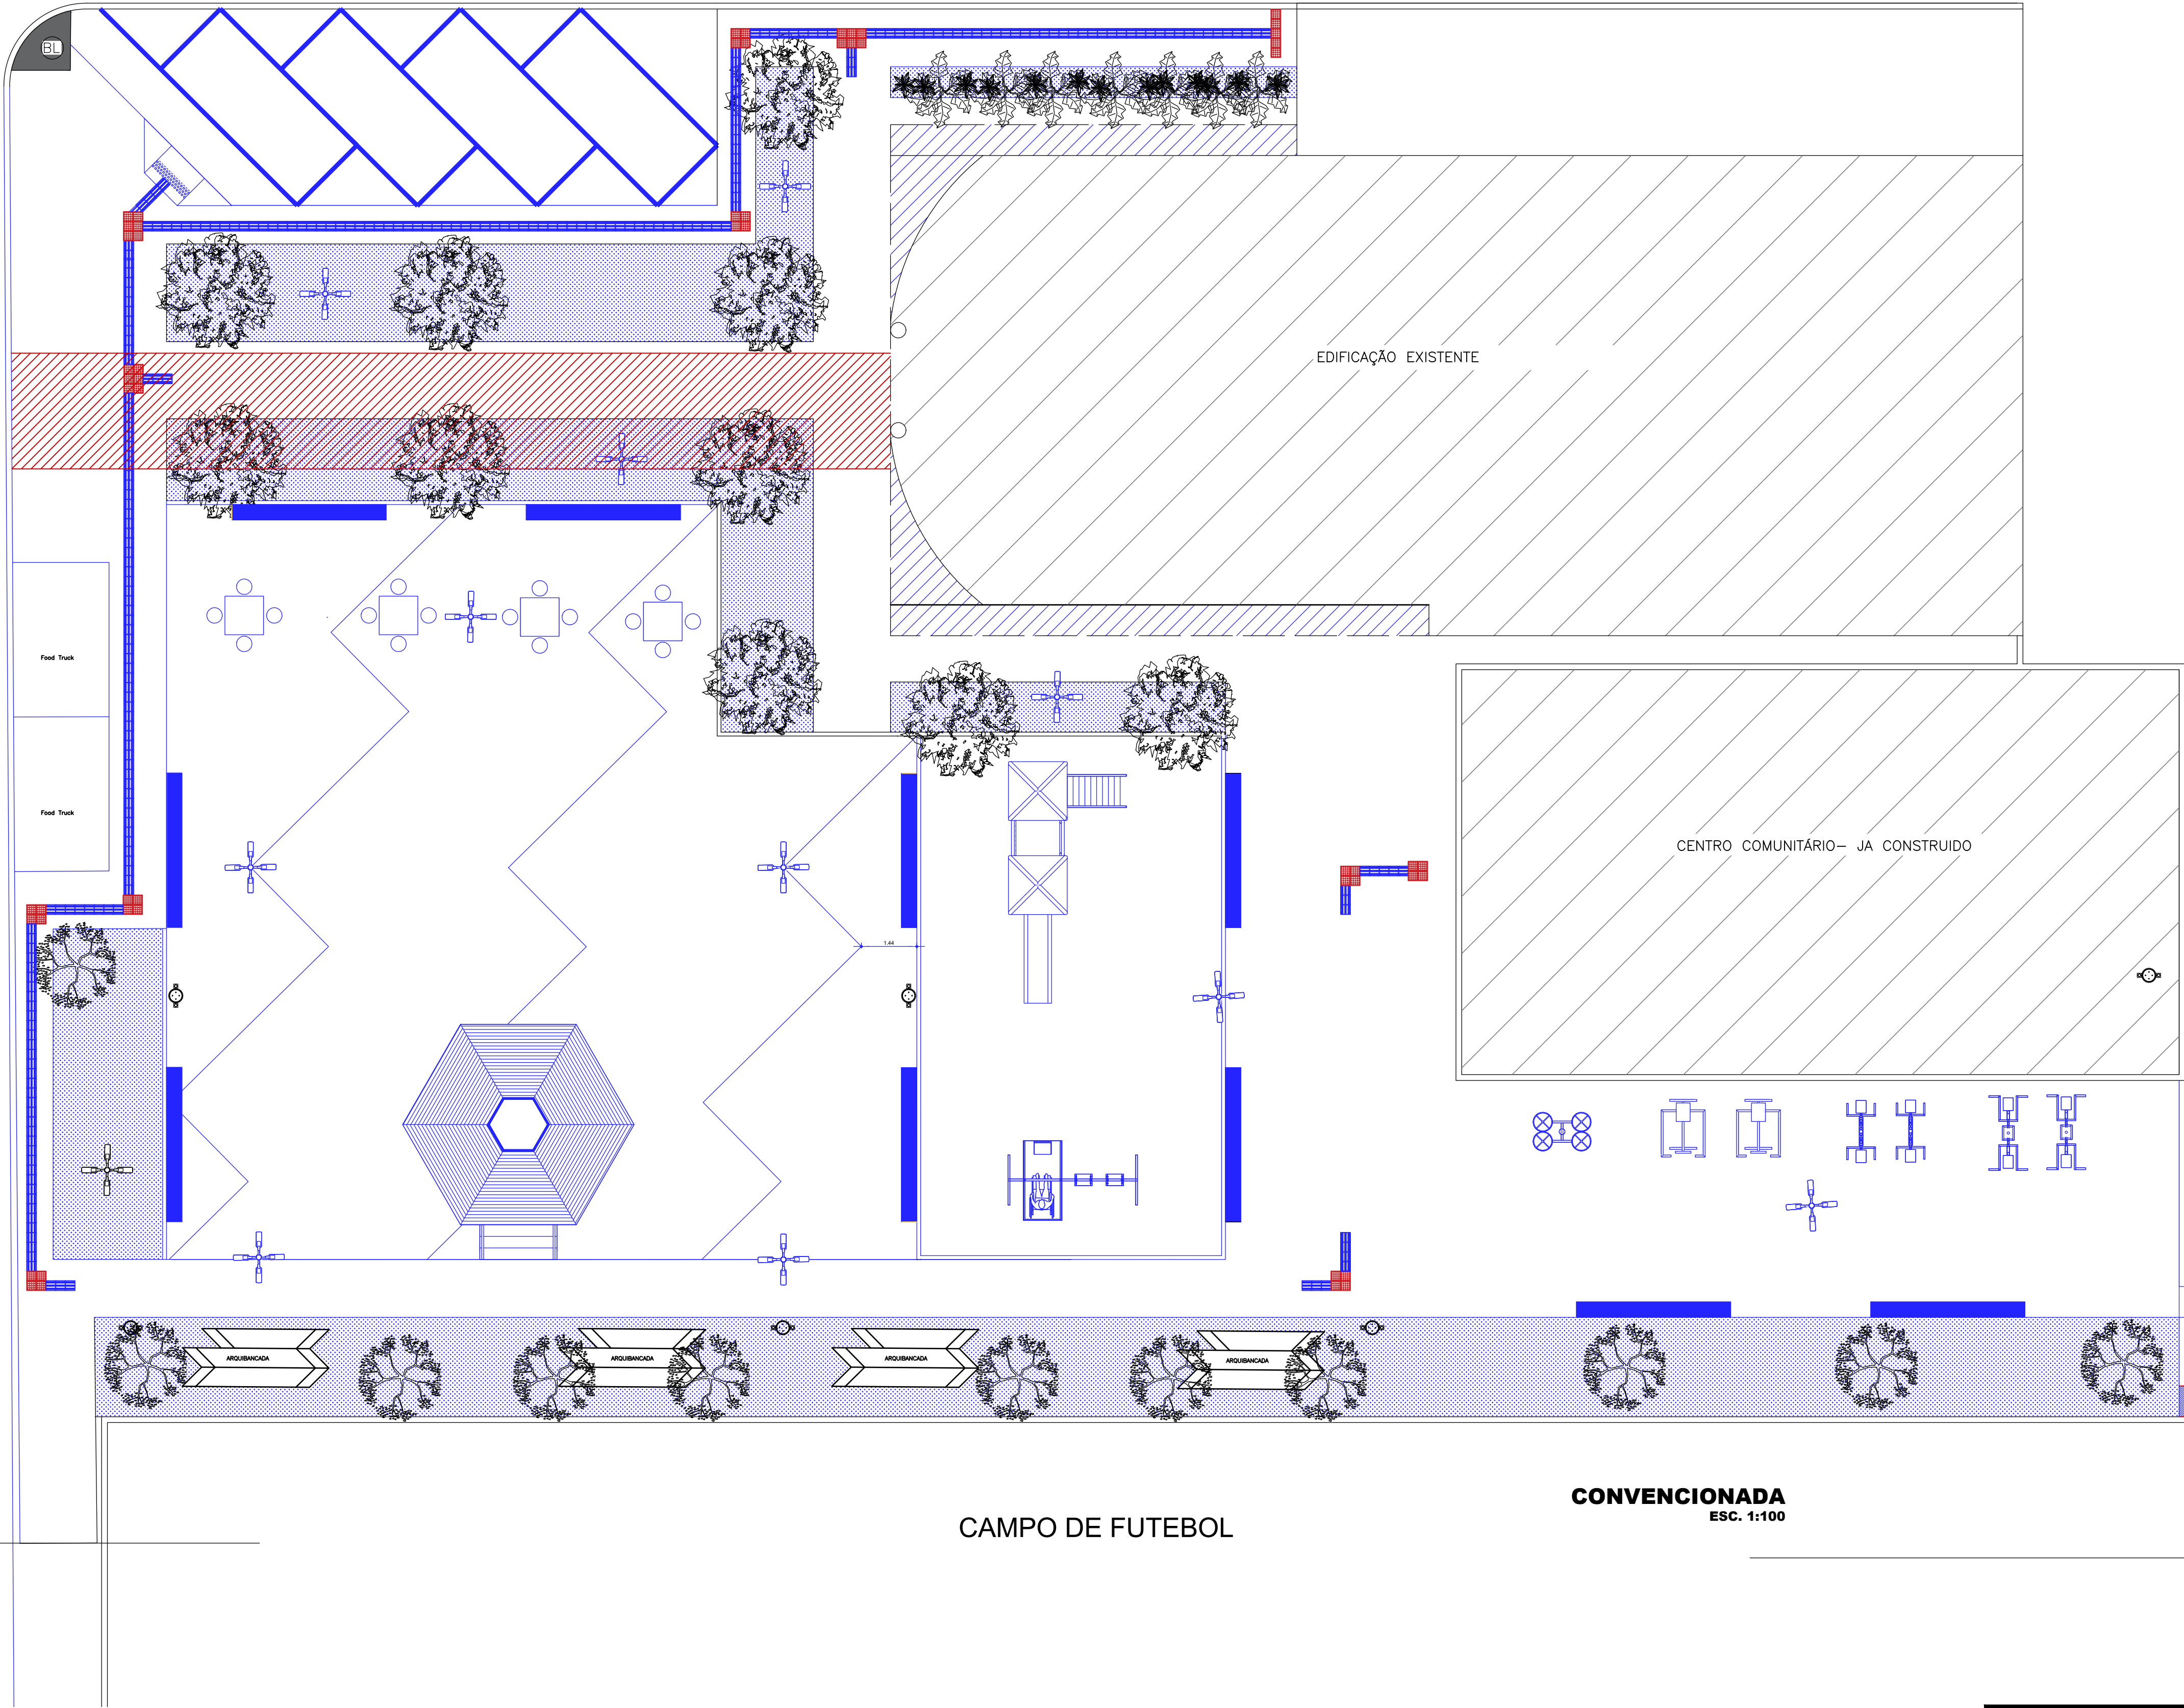

- A CONSTRUIR
- A DEMOLIR
- A PERMANECER



**PREFEITURA MUNICIPAL DE ANANINDEUA**  
SECRETARIA DE SANEAMENTO E INFRA-ESTRUTURA

PROJETOS

CONSTRUÇÃO PRAÇA DO CONJUNTO FLORESTA PARK  
RUA DOS IPÊS COM RUA SAMAUMA

DATA:	FEVEREIRO/2025	CONTEÚDO:	CONVENÇIONADA
ESC:	INDICADA		
RESP. TÉCNICO:	DEP. DE PROJETO		

**02-06**

Trabalho ME 17, 4/A - Cont. Cidade Nova IV  
em frente ao Supermercado Floresta  
Completo-Industria-Park - Fone (91) 3544-2000