


RUA REGINALDO SOUZA

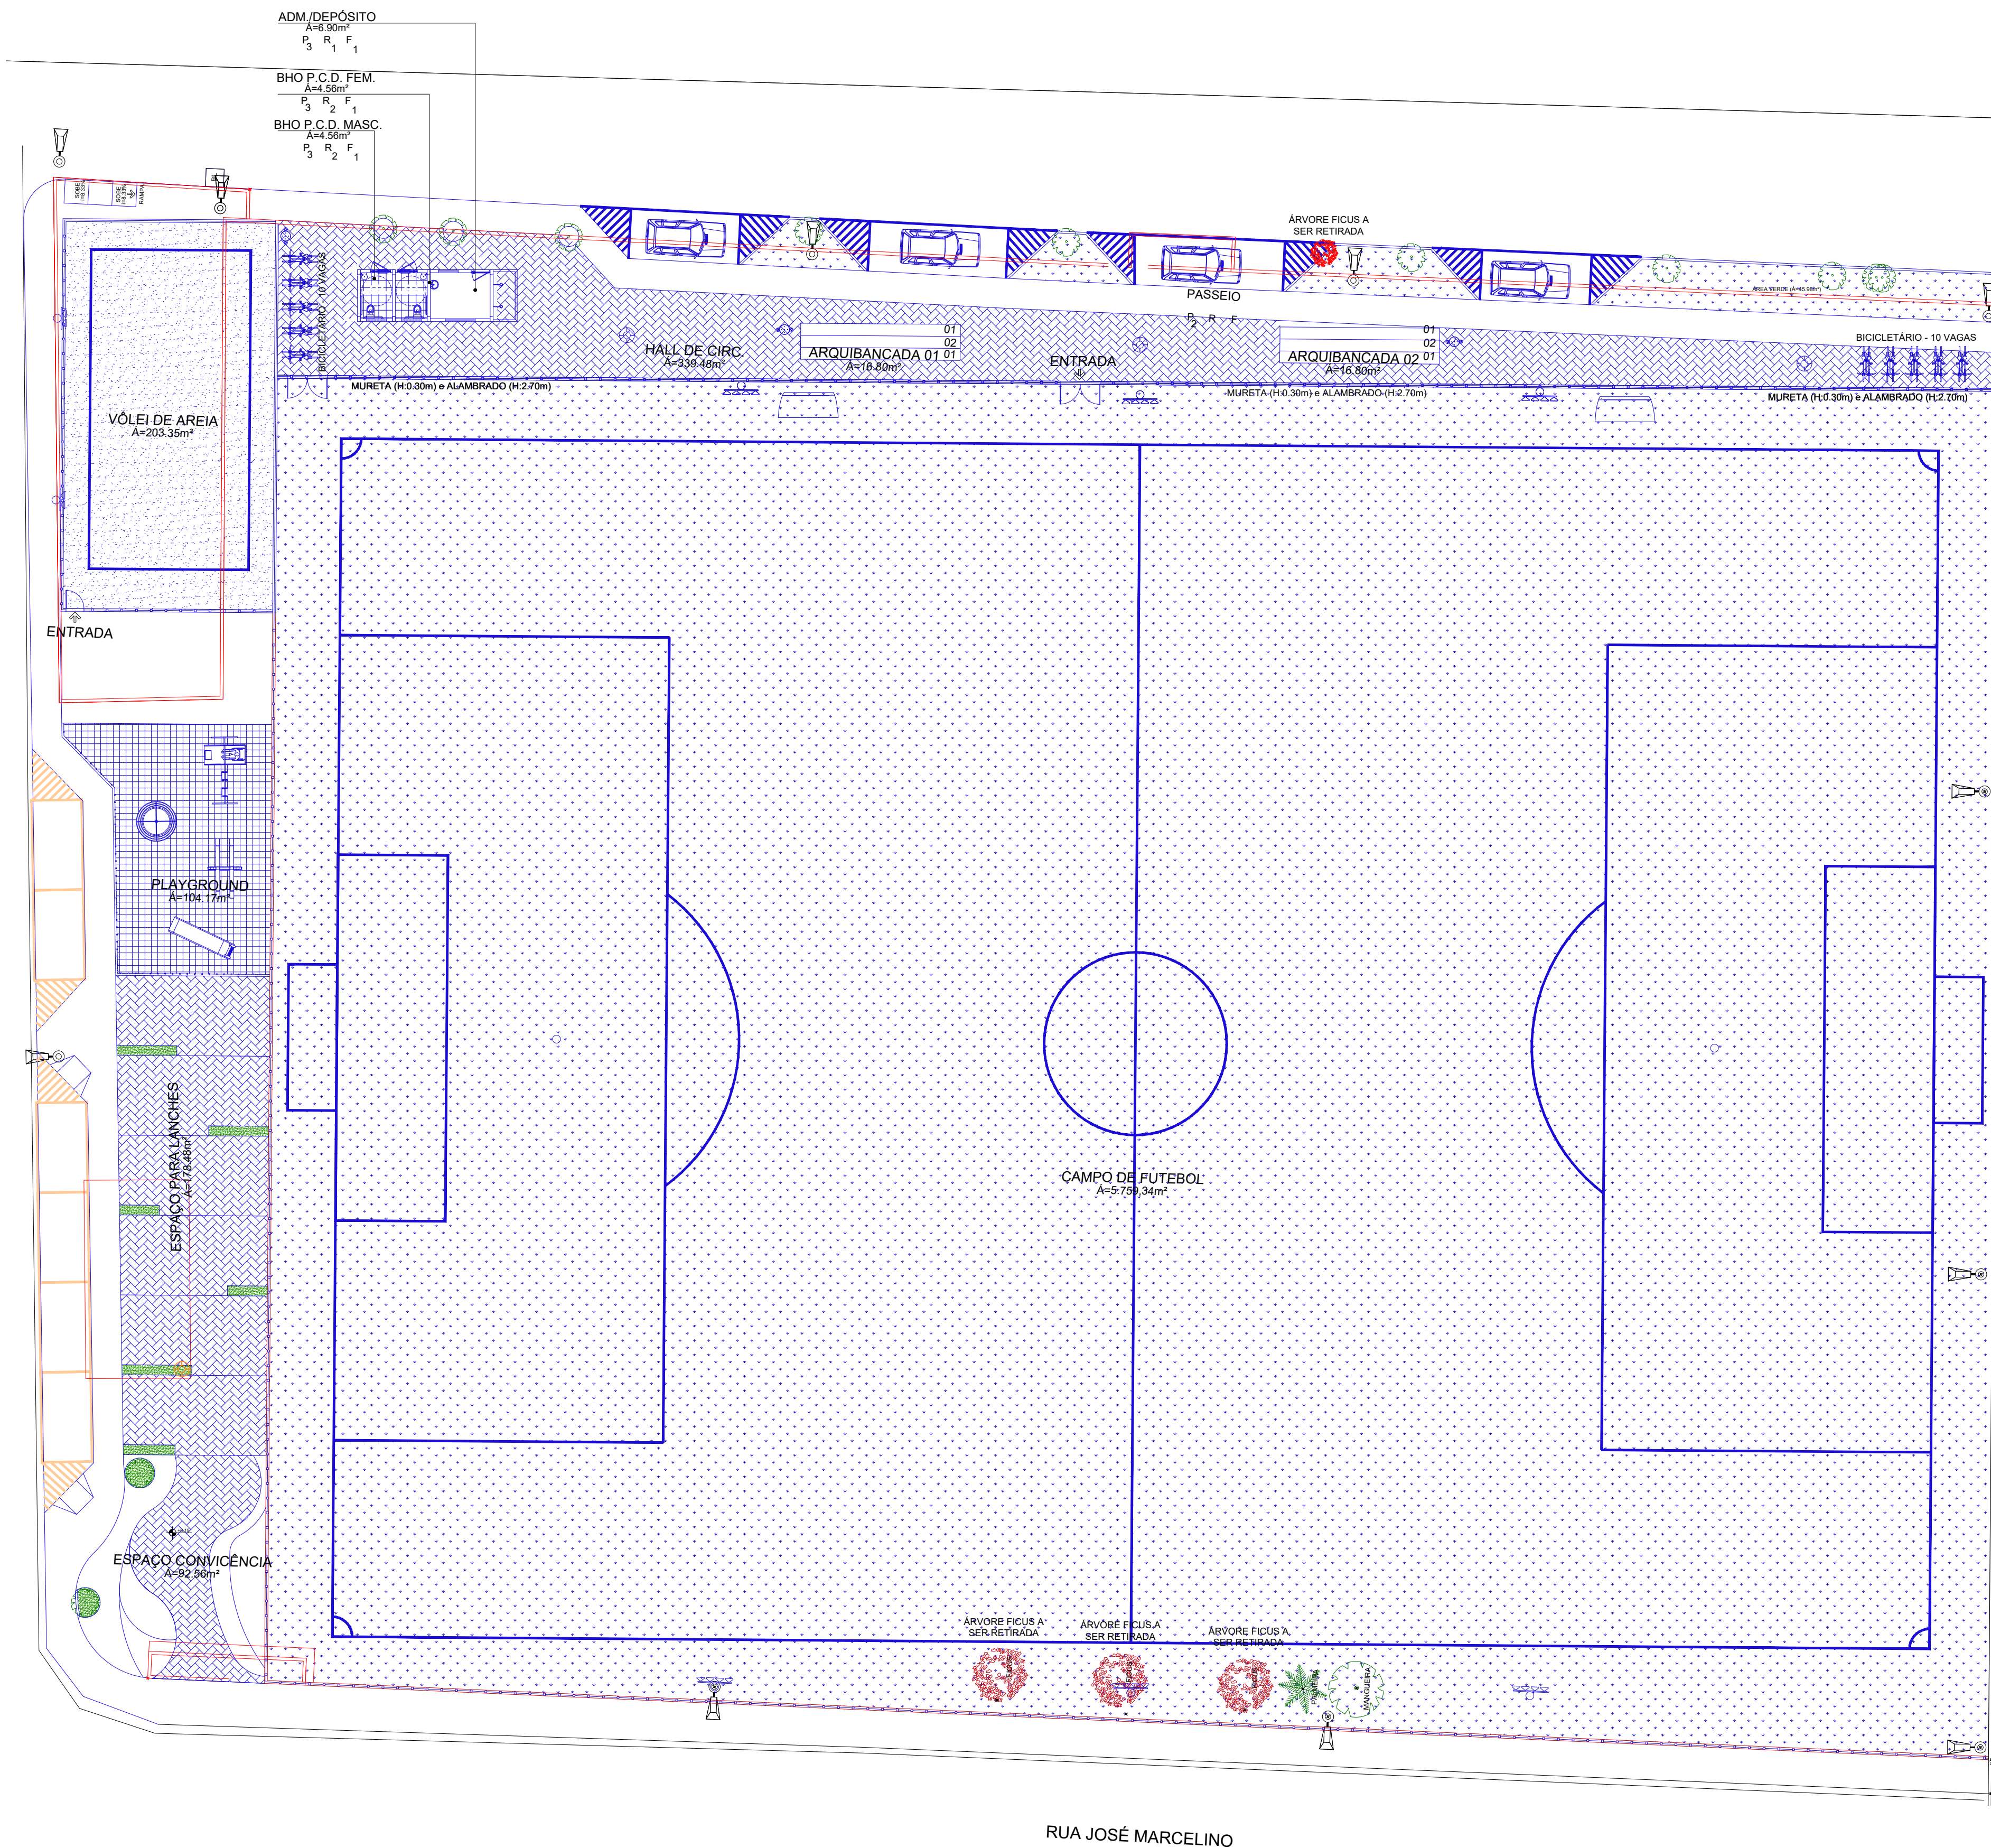

PLANTA DE REFORMA  
ESC. 1:200

- LEGENDA:
- A DEMOLIR
  - A CONSTRUIR
  - A PERMANECER

PREFEITURA MUNICIPAL DE ANANINDEUA  
SECRETARIA DE SANEAMENTO E INFRA-ESTRUTURA  
REFORMA DO CAMPO DO IPIRANGA  
PROJETO BÁSICO DE ARQUITETURA  
ENDEREÇO: REGINALDO SOUZA ESQUINA COM RUA JOSÉ MARCELINO

DATA:  
SETEMBRO/2024  
ESC.:  
1:200  
RESP. TÉCNICO:  
DEP. OBRAS

CONTEÚDO:  
PLANTA DE REFORMA

03/04

Desenho Nº 12 - 100 - Casa Capela Nova 10  
em nome do Superintendente Técnico  
Cassiano de Almeida Silva, Eng.º Civil, CREA 10.000.000-0