


RUA REGINALDO SOUZA

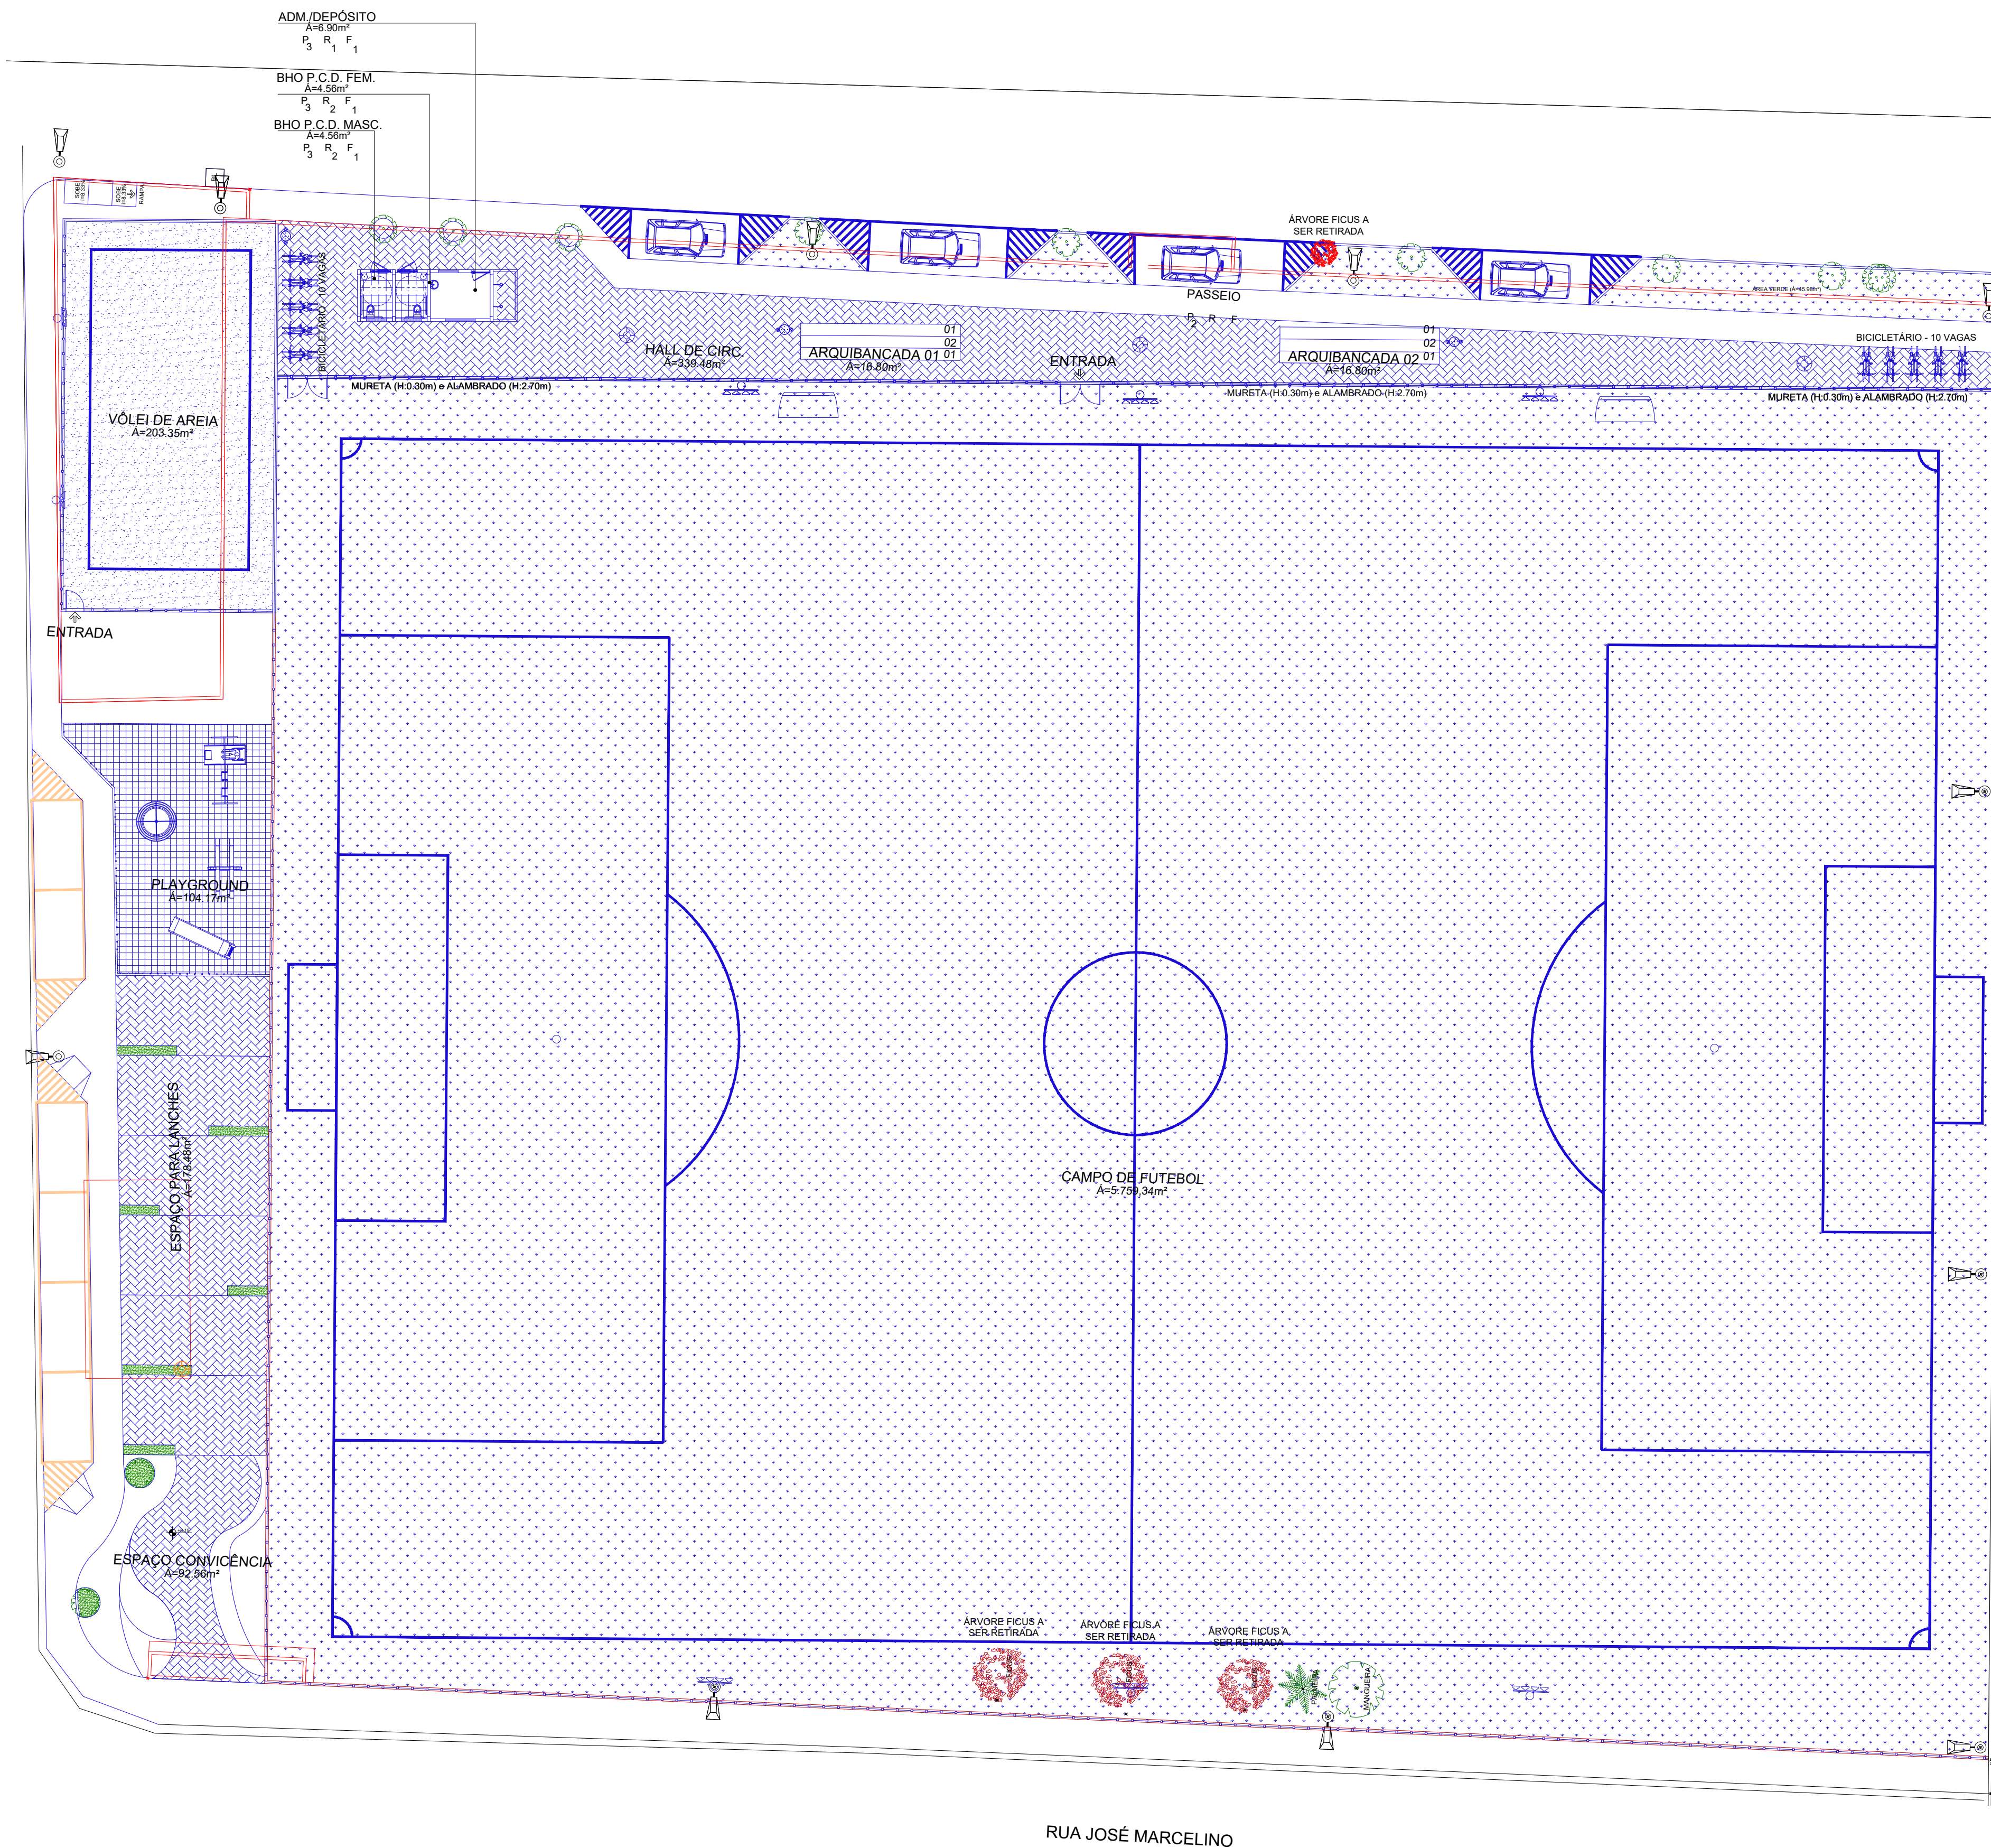

PLANTA DE REFORMA  
ESC. 1:200

LEGENDA:  
■ A DEMOLIR  
■ A CONSTRUIR  
□ A PERMANECER

PREFEITURA MUNICIPAL DE ANANINDEUA  
SECRETARIA DE SANEAMENTO E INFRA-ESTRUTURA

REFORMA DO CAMPO DO IPIRANGA  
PROJETO BÁSICO DE ARQUITETURA  
ENDEREÇO: REGINALDO SOUZA ESQUINA COM RUA JOSÉ MARCELINO

DATA:  
SETEMBRO/2024  
ESC.:  
1:200  
RESP. TÉCNICO:  
DEP. OBRAS

CONTEÚDO:  
PLANTA DE REFORMA

03/04

Desenho: R&E 12, 14, 15 - Cady Cady Nery N.  
em nome do Superintendente Técnico  
Cady Cady Nery N. - R&E 12, 14, 15